

Total Facading

MARMORAN



MARMORAN Acoustic silentcare

Ruhe und Wohlbefinden mit eleganten Decken

Fugenloses Akustikdeckensystem für den
Innen- und geschützten Aussenbereich

Wir von

Saint-Gobain Weber

sind davon überzeugt, dass es in der Bauindustrie auch darum geht, Verantwortung für die Menschen und ihre Umwelt zu übernehmen.

Das Wohlbefinden der Verarbeitenden und der Menschen, die im Alltag von unseren Produkten umgeben sind, liegt uns am Herzen.

Wir verstehen die Bedürfnisse unserer Kundschaft und unterstützen sie mit unseren Serviceleistungen bei der Erreichung ihrer Ziele.

Wir investieren in die Entwicklung nachhaltiger Produkte für ein gesundes Wohnen und die Zukunft unserer Kinder.



3. Auflage 2026

Herausgeber:
Saint-Gobain Weber AG,
Täferstrasse 11b,
5405 Baden-Dättwil

Text:
Saint-Gobain Weber AG

Bilder:
Saint-Gobain Weber AG,
Geschäftspartner

Titelbild:
Getty Images

Gestaltung:
Saint-Gobain Weber AG

Inhalt

1. Lärmquellen und Bestimmungen	4	5. Verlegearten	12
2. MARMORAN Acoustic silentcare Deckensystem	5	6. Detailzeichnungen	14
3. Anwendungsbereiche	6	7. Montage	24
4. Schallabsorptionswerte	8	8. Systemkomponenten	26



Mit dem **MARMORAN Acoustic silentcare** Deckensystem haben wir eine wirkungsvolle und ästhetisch hochwertige Lösung zur Senkung von Lärmemissionen in Gebäuden sowie zur Erhöhung des Wohlbefindens in Innenräumen entwickelt.

1. Lärmquellen und Bestimmungen

Lärmquellen lassen sich oft nicht ausschalten. Lärmbelästigungen aber schon.

Lärm ist unerwünschter Schall, welcher sich negativ auf das Wohlbefinden, die Gesundheit und Leistungsfähigkeit von Menschen auswirkt. Ein ruhiges, akustisch ausgewogenes Raumklima senkt daher den Stress und erhöht das Wohlbefinden der Gebäudebenutzerinnen und -benutzer. Massnahmen zum Schutz vor Aussenlärm sowie zur Reduktion von Nachhallzeiten im Innern sind darum ein wichtiger Planungsfaktor – im Neubau ebenso wie bei der Sanierung bestehender Bauten.

Vielfältige Lärmquellen

Gebäudebenutzer sind unterschiedlichen Lärmquellen ausgesetzt – durch äussere Einflüsse ebenso wie durch Alltagsgeräusche im Innern. Je nach Quelle und Intensität dieser Belastungen sind bauliche Massnahmen zur Sicherstellung des Lärmschutzes sowie zur Verbesserung der Raumakustik vorzusehen – bei Neubauten ebenso wie bei Sanierungen.

Grundlagen für den Lärmschutz

Wichtigste Planungsgrundlagen sind die Norm SIA 181 «Schallschutz im Hochbau» (Ausgabe 2020) sowie die Vorgaben der Lärmschutzverordnung (LSV) vom 15. Dezember 1986. Darüber hinaus haben viele Kantone und Gemeinden eigene Lärmschutzvorschriften erlassen, welche verschiedene Lärmarten genau umschrieben, deren Zulässigkeit zeitlich eingrenzen und festhalten.



Tipp

Lohnende und notwendige Investition

Die Sicherstellung eines optimalen baulichen Schallschutzes und eines ausgewogenen akustischen Komforts erhöhen nicht nur die Lebensqualität der Gebäudebenutzer sondern auch den Verkehrs- und Bestandswert von Liegenschaften.



2. MARMORAN Acoustic silentcare Deckensystem

MARMORAN Acoustic silentcare: Wirksam, wirtschaftlich, ästhetisch

Mit dem Akustikdeckensystem **MARMORAN Acoustic silentcare** bietet Saint-Gobain Weber AG eine wirkungsvolle Lösung für akustisch wirksame und ästhetisch hochwertige Innenraum- und witterungsgeschützte Aussendecken an. Je nach Anwendungsbe-
reich reduziert das System die Lärmimissionen von aussen oder verbessert die
Raumakustik. Die fugenlose Beschichtung unterstützt ein harmonisches Erscheinungsbild.

Lärmschutz von aussen

Direkt auf die Unterdecke von Balkonen und Loggias montiert, schützen **MARMORAN Acoustic silentcare** Decken wirksam gegen allgemeinen Aus-
senlärm – wie er zum Beispiel durch Fahrzeuge, Schienen- und Flugverkehr, Nachbarn oder Rasen-
mäher entsteht. Möglich machen das die schall-
absorbierenden Eigenschaften der im System
eingesetzten Materialien sowie der durchdachte
Aufbau der Deckenkonstruktion.

Akustische Dämmung in Innenräumen

In Innenräumen lässt sich das **MARMORAN Acoustic silentcare** System sowohl direkt auf die Unterdecke
als auch auf abgehängte Deckenkonstruktionen
aufbringen. Dadurch verringern sich Nachhallzeiten

von störenden Geräuschen, welche von Menschen,
Geräten und Maschinen verursacht werden können.
Die Anwendung des Akustikdeckensystems emp-
fiehlte sich insbesondere in Räumen mit schallharten
Oberflächen wie grossen Fensterflächen, Platten-
und Keramikbelägen sowie beim Fehlen von Vor-
hängen und Teppichen.

Vielfältige gestalterische Möglichkeiten

Die fugenlose Optik der **MARMORAN Acoustic silentcare** Decken erfüllt höchste ästhetische Anfor-
derungen. Sie erlauben die perfekte Integration in
das architektonische Gestaltungskonzept. Sie kann
– je nach gestalterischen Anforderungen – durch
Farbgebung des **MARMORAN Acoustic Basecoats**
und **Topcoats** objektspezifisch gestaltet werden.

3. Anwendungsbereiche

Vielfältige Anwendungsmöglichkeiten



Wohnbau

Mehr- und Einfamilienhäuser

- Verringerung von Nachhallzeiten in Innenräumen
- Wirksamer Schutz vor Aussenlärm
- Erholende, angenehm ruhige Wohnatmosphäre




Öffentlicher Bau

Schulzimmer, Auditorien, Ausstellungsräume usw.

- Störungsfreie Raumakustik
- Erhöhte Konzentrationsfähigkeit
- Stressfreierer Aufenthalt
- Lärmschutz

Überall, wo eine angenehme Atmosphäre und Ruhe geboten sind

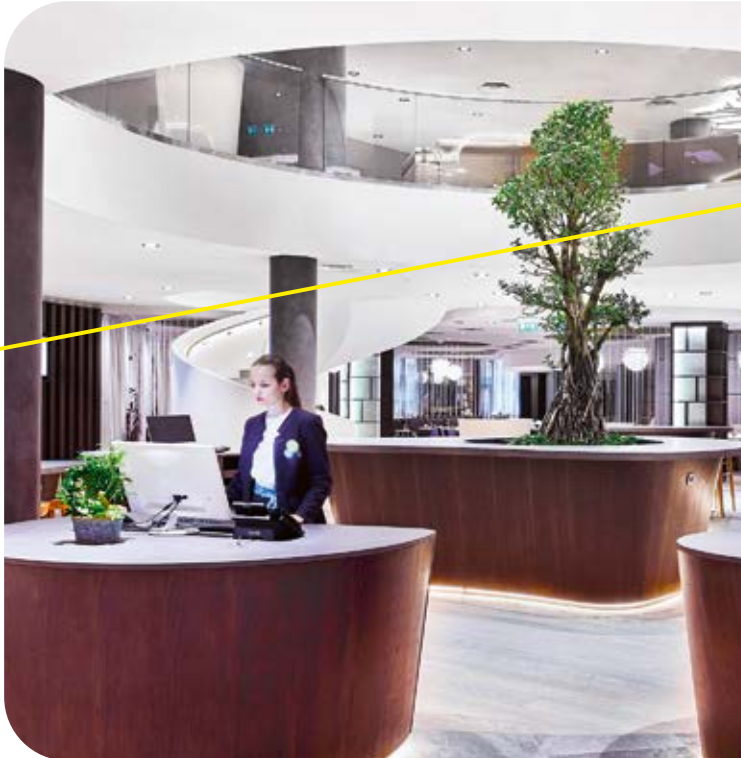

Geschäftsbau

**Verwaltung, Gewerbe, Hotels,
Shopping, Gastgewerbe usw.**

- Verbesserte Arbeitsfähigkeit
- Gesundheitsschutz für Mitarbeitende
- Reduktion störender Nebengeräusche
- Überzeugende Ästhetik



Sanierungen

**Sanierungen und Renovationen
von Alt- und denkmalgeschützten
Bauten**

- Akustische Verbesserungen
- Beibehaltung des architektonischen Erscheinungsbildes
- Aufwertung der Liegenschaft


4. Schallabsorptionswerte

Akustikdeckensystem

Verlegung auf Betonunterdecke (Typ B nach ISO 354)

30 mm System, Aufbau Typ B

Schallabsorptionsgrad $\alpha_w = 0.60$
Schallabsorberklasse C

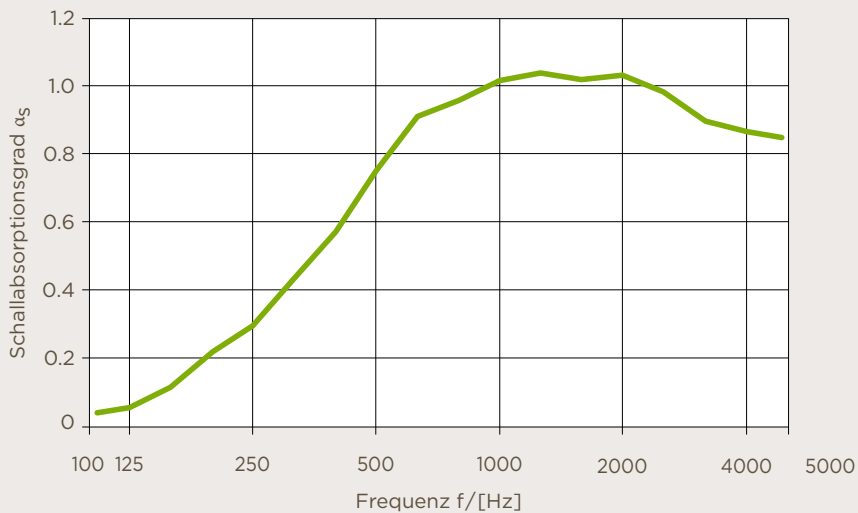


• Absorptionsfläche kleiner als 1.0 m²

Frequenz [Hz]	α_s Terz	α_p Oktave
100	• 0.04	0.05
125	• 0.06	
160	0.12	
200	0.22	0.30
250	0.30	
315	0.44	
400	0.57	0.75
500	0.75	
630	0.91	
800	0.96	1.00
1000	1.02	
1250	1.04	
1600	1.02	1.00
2000	1.03	
2500	0.98	
3150	0.90	0.85
4000	0.87	
5000	0.85	

40 mm System, Aufbau Typ B

Schallabsorptionsgrad $\alpha_w = 0.80$
Schallabsorberklasse B

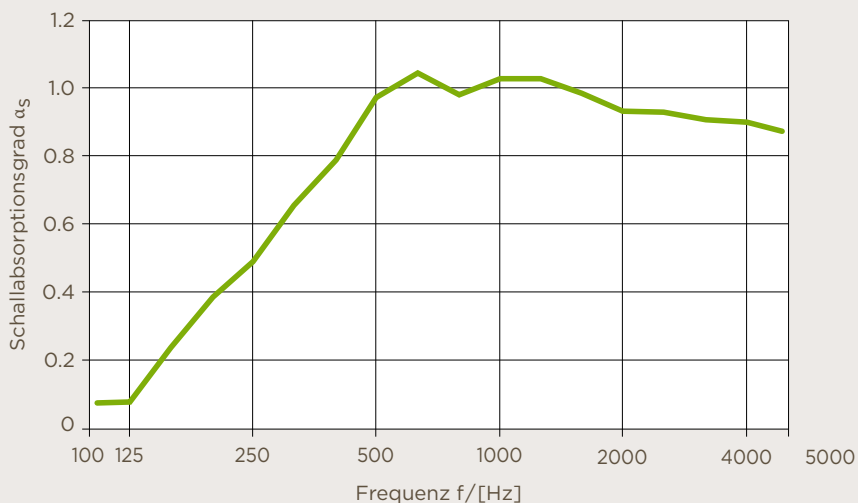

• Absorptionsfläche kleiner als 12.0 m²

Frequenz [Hz]	α_s Terz	α_p Oktave
100	0.09	0.15
125	0.09	
160	0.24	
200	0.39	0.50
250	0.50	
315	0.66	
400	0.79	0.95
500	0.97	
630	• 1.05	
800	0.99	1.00
1000	1.03	
1250	1.03	
1600	0.99	0.95
2000	0.94	
2500	0.93	
3150	0.91	0.90
4000	0.90	
5000	0.87	

α_s Schallabsorptionsgrad nach ISO 354

Messung der Schallabsorption in Hallräumen

Aufbau Typ B – Direkt geklebt

Praktischer Schallabsorptionsgrad α_p , Bewertung nach ISO 11654


Bewerteter Schallabsorptionsgrad α_w /Schallabsorberklasse

Erstklassige Schallabsorptionswerte, die keinen Vergleich scheuen müssen

Verlegung auf Betonunterdecke (Typ B nach ISO 354)

50 mm System, Aufbau Typ B

Schallabsorptionsgrad $\alpha_w = 0.90$
Schallabsorberklasse A

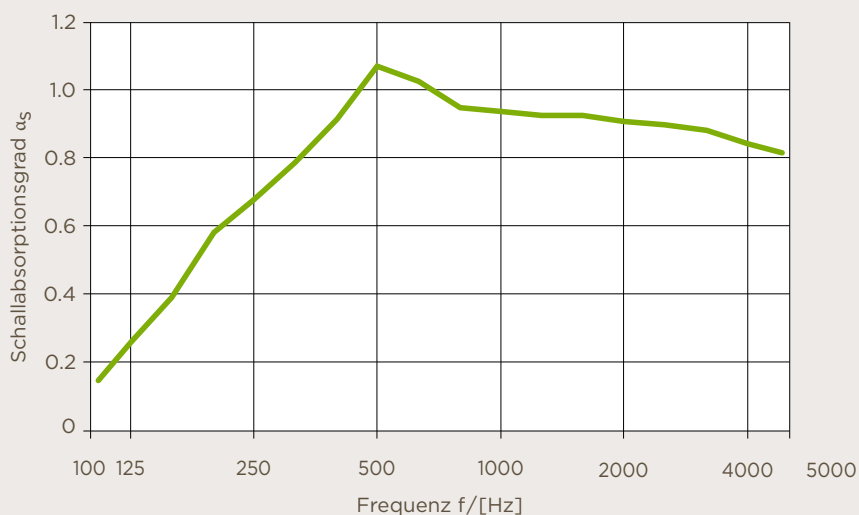


• Absorptionsfläche kleiner als 12.0 m²

Frequenz [Hz]	α_s Terz	α_p Oktave
100	0.13	0.25
125	0.25	
160	0.38	
200	0.57	0.65
250	0.67	
315	0.78	
400	0.90	
500	• 1.06	1.00
630	1.02	
800	0.94	0.95
1000	0.93	
1250	0.92	
1600	0.92	
2000	0.90	0.90
2500	0.89	
3150	0.87	0.85
4000	0.83	
5000	0.80	

60 mm System, Aufbau Typ B

Schallabsorptionsgrad $\alpha_w = 1.00$
Schallabsorberklasse A

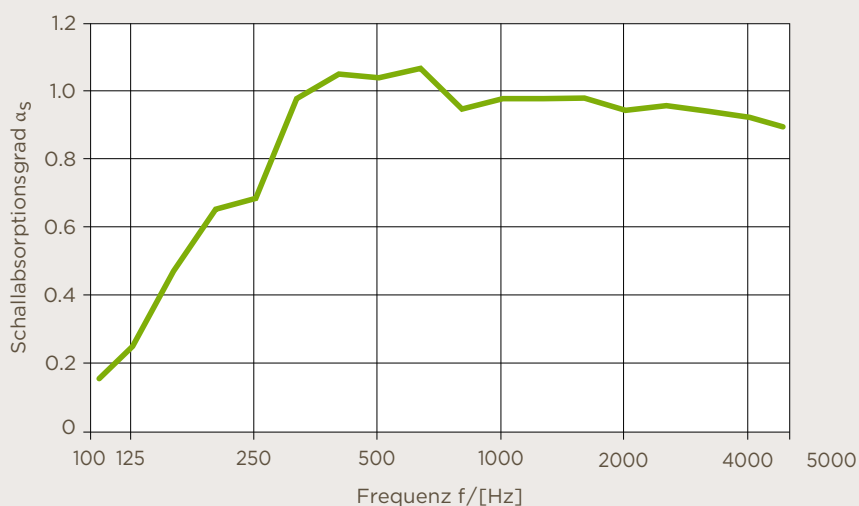


• Absorptionsfläche kleiner als 12.0 m²

Frequenz [Hz]	α_s Terz	α_p Oktave
100	0.16	0.30
125	0.26	
160	0.48	
200	0.66	0.80
250	0.70	
315	0.99	
400	• 1.06	
500	• 1.05	1.00
630	• 1.08	
800	0.96	1.00
1000	0.99	
1250	0.99	
1600	0.99	
2000	0.95	0.95
2500	0.97	
3150	0.95	0.95
4000	0.93	
5000	0.90	

Verlegung auf abgehängte Decke (Typ E nach ISO 354)

30 mm System, Aufbau Typ E-200


Schallabsorptionsgrad $\alpha_w = 0.65$
Schallabsorberklasse C

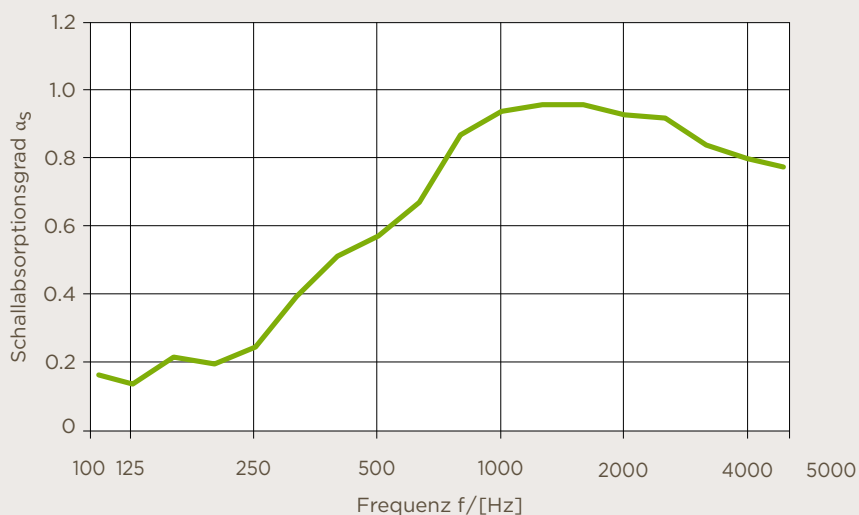

Frequenz [Hz]	α_s Terz	α_p Oktave
100	0.22	0.25
125	0.19	
160	0.27	
200	0.25	0.35
250	0.30	
315	0.45	
400	0.57	0.65
500	0.63	
630	0.73	
800	0.93	1.00
1000	1.00	
1250	1.02	
1600	1.02	1.00
2000	0.99	
2500	0.98	
3150	0.90	0.85
4000	0.86	
5000	0.83	

40 mm System, Aufbau Typ E-200

Schallabsorptionsgrad $\alpha_w = 0.80$
Schallabsorberklasse B

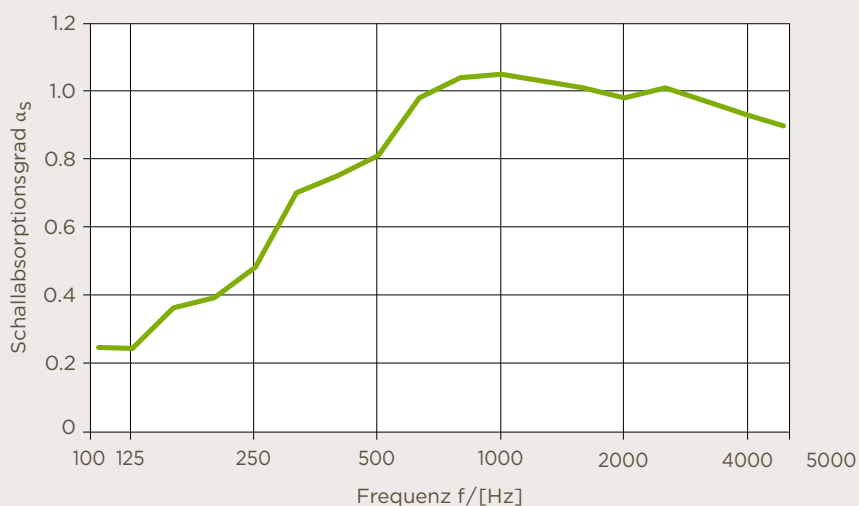

Frequenz [Hz]	α_s Terz	α_p Oktave
100	0.22	0.25
125	0.22	
160	0.34	
200	0.37	0.50
250	0.46	
315	0.68	
400	0.73	0.85
500	0.79	
630	0.96	
800	1.02	1.00
1000	1.03	
1250	1.01	
1600	0.99	1.00
2000	0.96	
2500	0.99	
3150	0.95	0.90
4000	0.91	
5000	0.88	

α_s Schallabsorptionsgrad nach ISO 354

Messung der Schallabsorption in Hallräumen

Aufbau Typ B – Direkt geklebt


Praktischer Schallabsorptionsgrad α_p , Bewertung nach ISO 11654

Bewerteter Schallabsorptionsgrad α_w /Schallabsorberklasse

Verlegung auf abgehängte Decke (Typ E nach ISO 354)

50 mm System, Aufbau Typ E-200


Schallabsorptionsgrad $\alpha_w = 0.90$
Schallabsorberklasse A

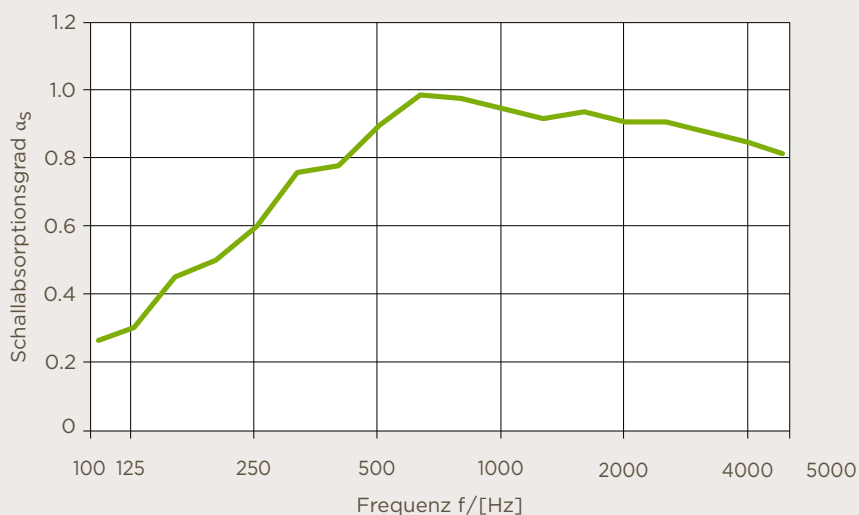

Frequenz [Hz]	α_s Terz	α_p Oktave
100	0.25	0.35
125	0.29	
160	0.44	
200	0.49	0.60
250	0.59	
315	0.75	
400	0.77	0.90
500	0.89	
630	0.98	
800	0.97	0.95
1000	0.94	
1250	0.91	
1600	0.93	0.90
2000	0.90	
2500	0.90	
3150	0.87	0.85
4000	0.84	
5000	0.80	

60 mm System, Aufbau Typ E-200

Schallabsorptionsgrad $\alpha_w = 0.95$
Schallabsorberklasse A

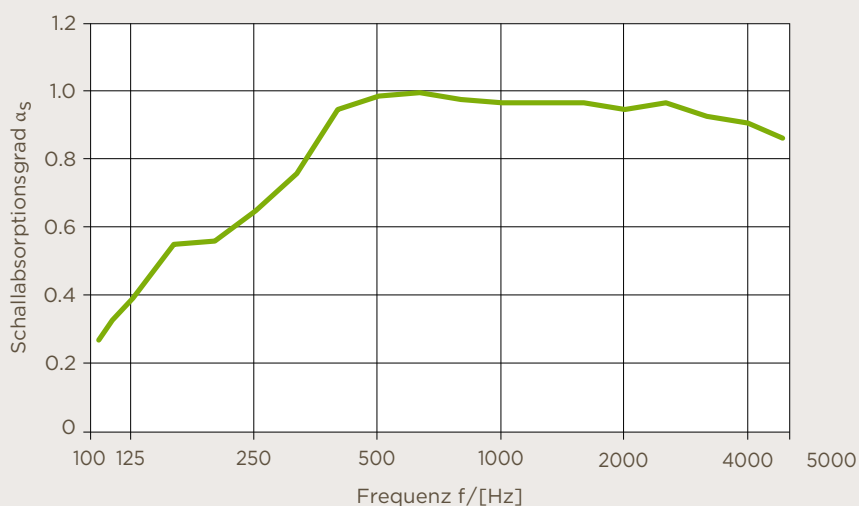


Frequenz [Hz]	α_s Terz	α_p Oktave
100	0.27	0.40
125	0.40	
160	0.56	
200	0.57	0.65
250	0.66	
315	0.77	
400	0.96	1.00
500	1.00	
630	1.01	
800	0.99	1.00
1000	0.98	
1250	0.98	
1600	0.98	0.95
2000	0.96	
2500	0.98	
3150	0.94	0.90
4000	0.92	
5000	0.87	


5. Verlegearten

Verlegearten Innen

Verlegung auf Betonunterdecke (Typ B nach ISO 354)

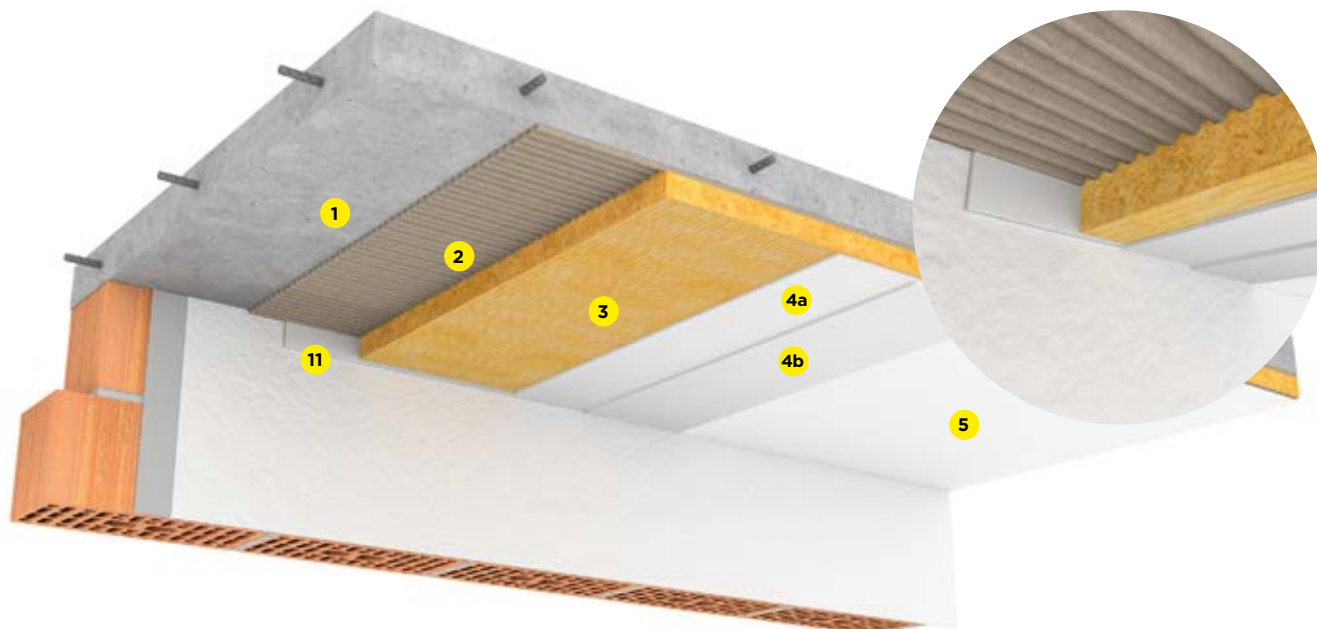

Verlegung auf abgehängte Decke (Typ E nach ISO 354)

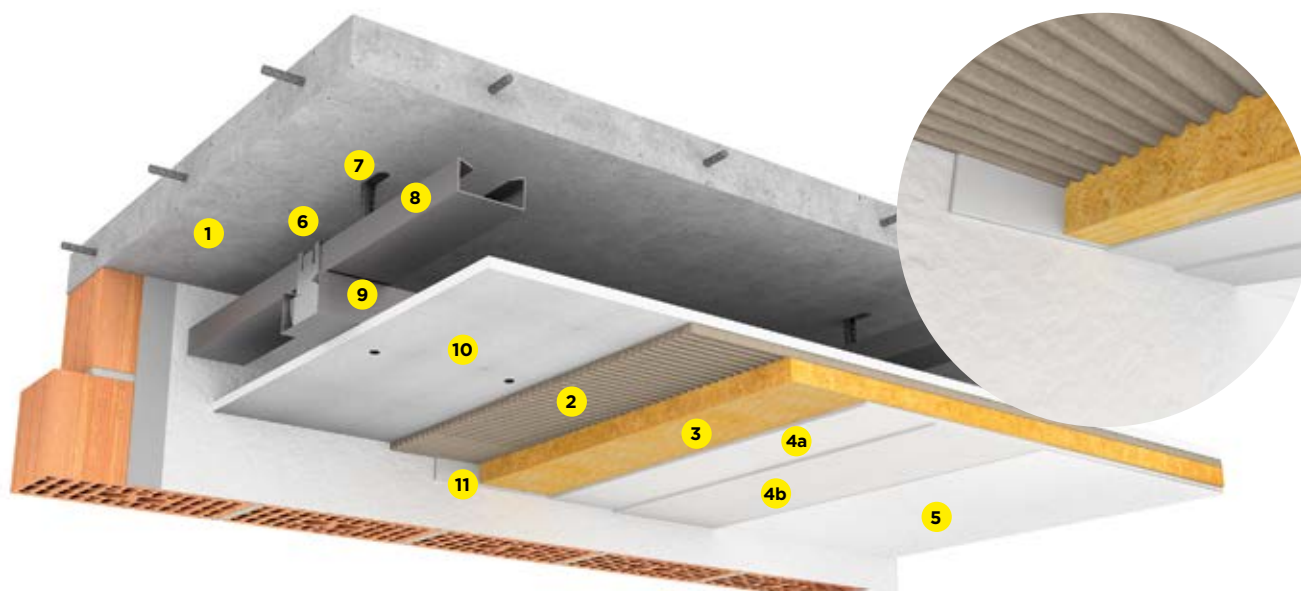


- | | | | |
|----|---|----|------------------------------------|
| 1 | Stahlbetondecke | 6 | Kreuzschnellverbinder |
| 2 | MARMORAN KK30 powerflex 6 mm | 7 | Noniusabhängung |
| 3 | MARMORAN Acoustic Absorberplatte MW 22 mm – 53 mm | 8 | Grundrost |
| 4a | MARMORAN Acoustic Basecoat 3 – 4 mm | 9 | Tragrost (Achsabstand max. 300 mm) |
| 4b | MARMORAN Acoustic Basecoat 3 – 4 mm | 10 | Bauplatte |
| 5 | MARMORAN Acoustic Topcoat 2 mm | 11 | PE-Trennband oder Trennschnitt |

Verlegearten Aussen

Verlegung auf Betonunterdecke (Typ B nach ISO 354)



Verlegung auf abgehängte Decke (Typ E nach ISO 354)

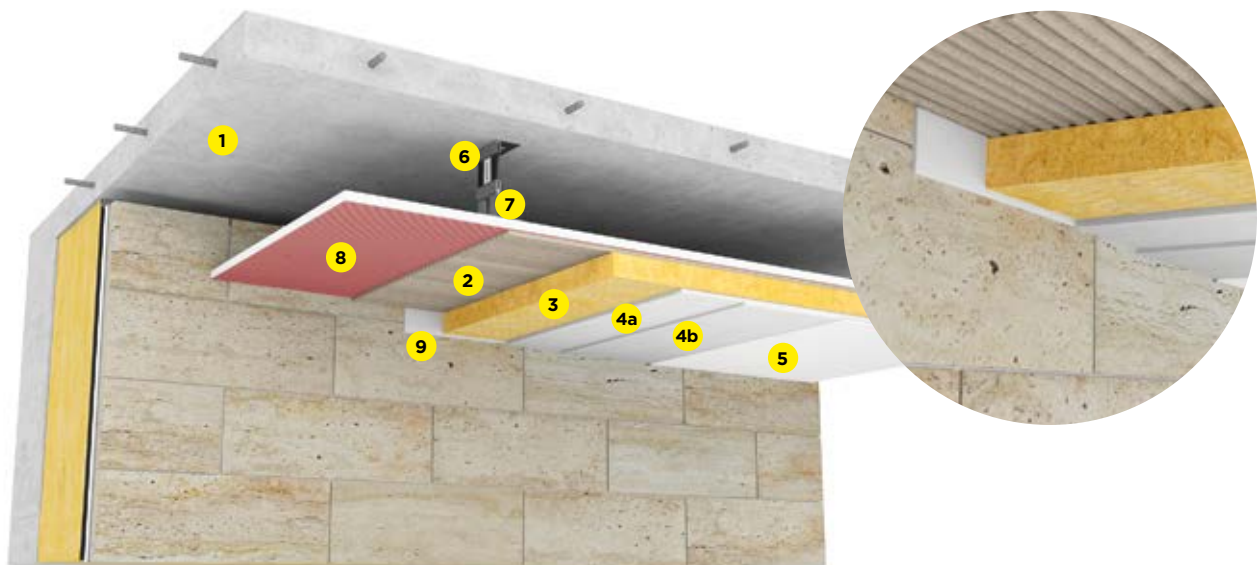


- | | | | |
|-----------|---|----------|--|
| 1 | Stahlbetondecke | 5 | MARMORAN Acoustic Topcoat 2 mm |
| 2 | MARMORAN KK30 powerflex 6 mm | 6 | MARMOTec bracket Eco V |
| 3 | MARMORAN Acoustic Absorberplatte MW 22 mm – 53 mm | 7 | MARMOTec T-Profil 80 x 50 x 2,3 mm (Achsabstand max. 600 mm) |
| 4a | MARMORAN Acoustic Basecoat 3 – 4 mm | 8 | MARMOTec board glass 12 mm (RF1) |
| 4b | MARMORAN Acoustic Basecoat 3 – 4 mm | 9 | MARMORAN Acoustic Trennband |


6. Detailzeichnungen

Bis in jedes Detail perfekt ausgeführt

Anschluss Wand Decke mit MARMORAN Acoustic Trennband

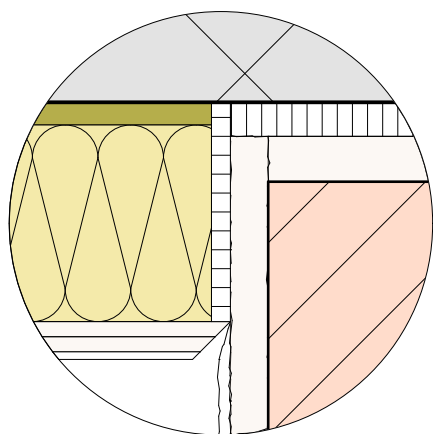

MARMORAN Acoustic Trennband

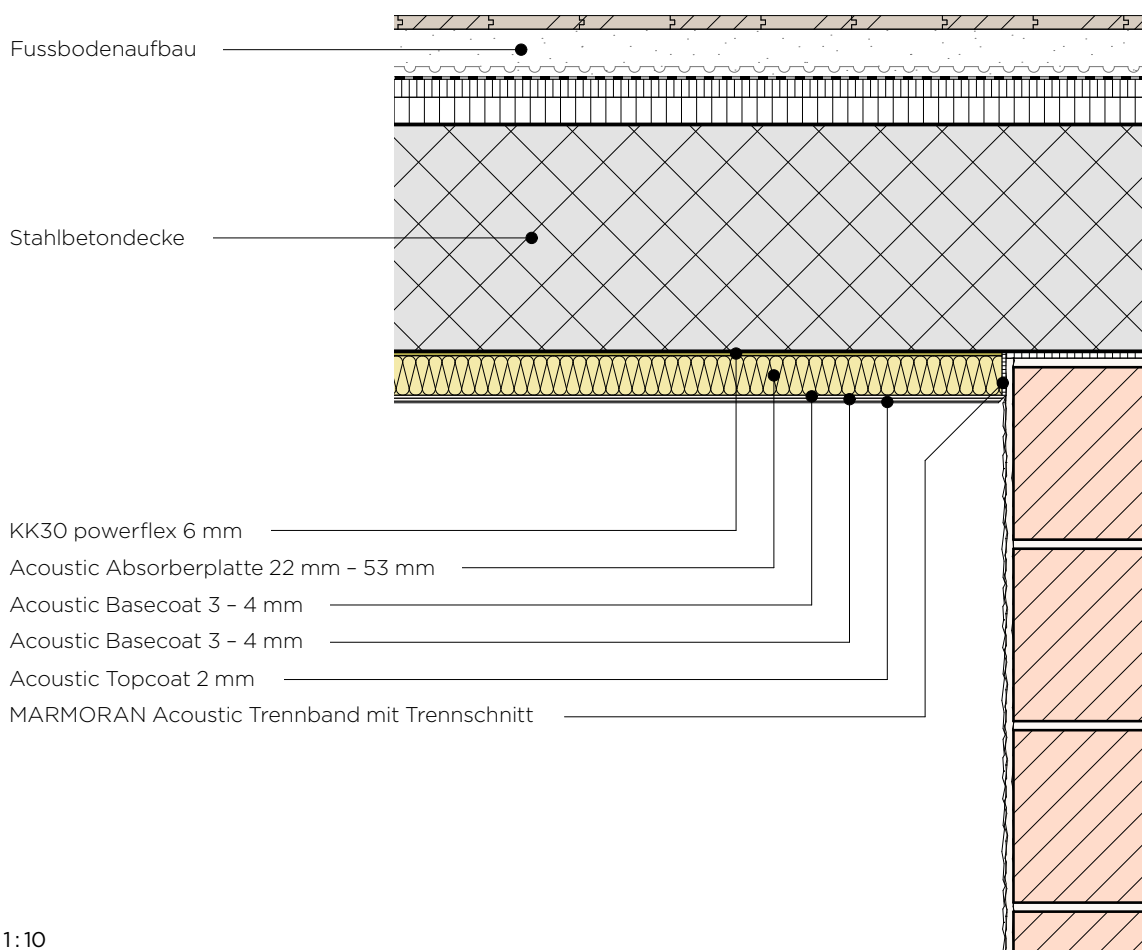


M1:10




Unsere Ausführungsdetails entsprechen dem derzeitigen Stand der Technik. Der Verarbeiter/Planer ist verpflichtet, deren Eignung für sein Bauvorhaben zu prüfen. Es gelten die aktuellen SIA-Normen, Richtlinien der Berufsverbände GH Schweiz, SMGV, SPV etc., die Systembroschüre **MARMOtherm**/**MARMOTec Ceramo** Fassadensysteme sowie die Allgemeinen Geschäftsbedingungen der Saint-Gobain Weber AG.

Download Details


Anschluss Wand mit Abschlussprofil, MARMORAN Acoustic Trennband und Eckprofil am Deckenversatz

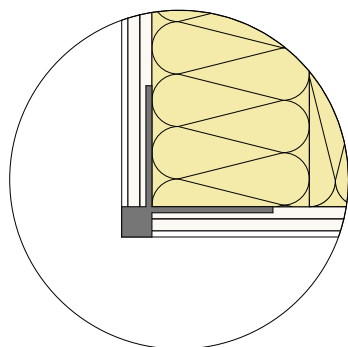


Acoustic Eckprofil

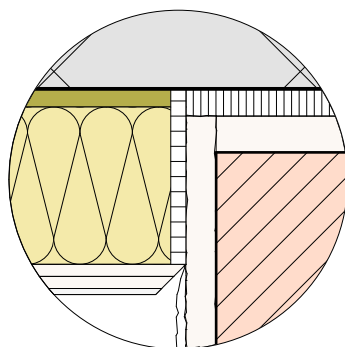

Marmoran Acoustic
Trennband mit Trennschnitt

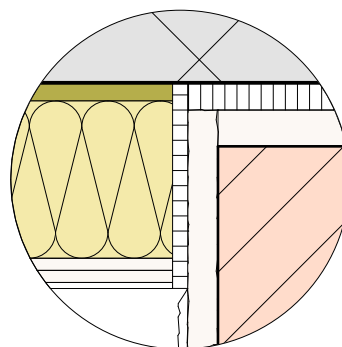

Marmoran Acoustic Trennband

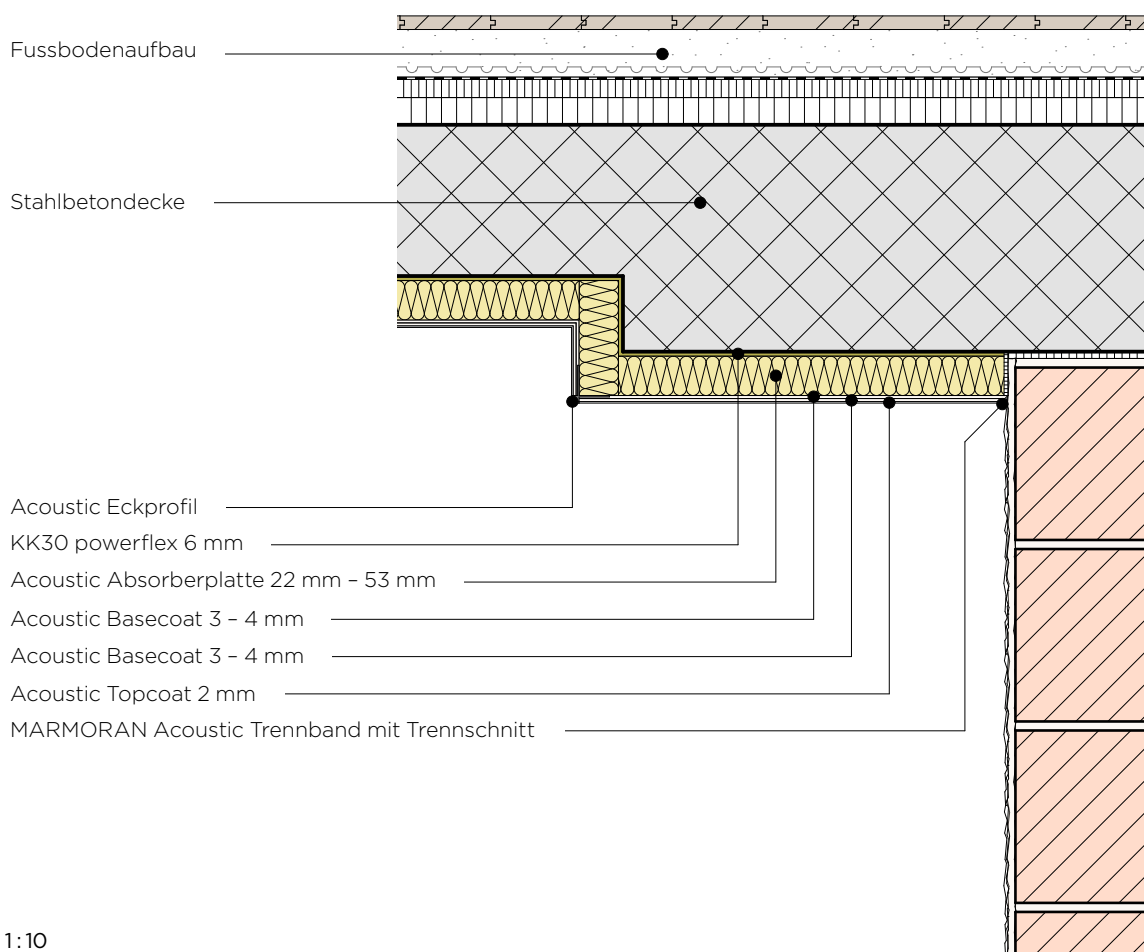


M1:10




Unsere Ausführungsdetails entsprechen dem derzeitigen Stand der Technik. Der Verarbeiter/Planer ist verpflichtet, deren Eignung für sein Bauvorhaben zu prüfen. Es gelten die aktuellen SIA-Normen, Richtlinien der Berufsverbände GH Schweiz, SMGV, SPV etc., die Systembroschüre **MARMOtherm**/**MARMOTec Ceramo** Fassadensysteme sowie die Allgemeinen Geschäftsbedingungen der Saint-Gobain Weber AG.

[Download Details](#)


Anschluss Wand Decke an abgehängter Decke mit Trennschnitt und MARMORAN Acoustic Trennband

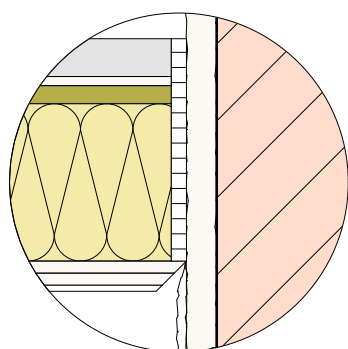

MARMORAN Acoustic
Trennband mit Trennschnitt

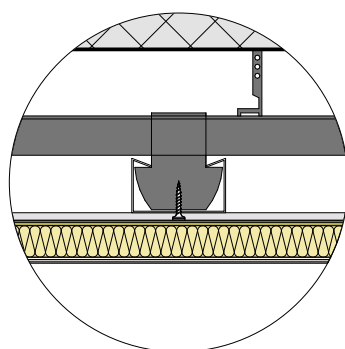

Systemaufbau

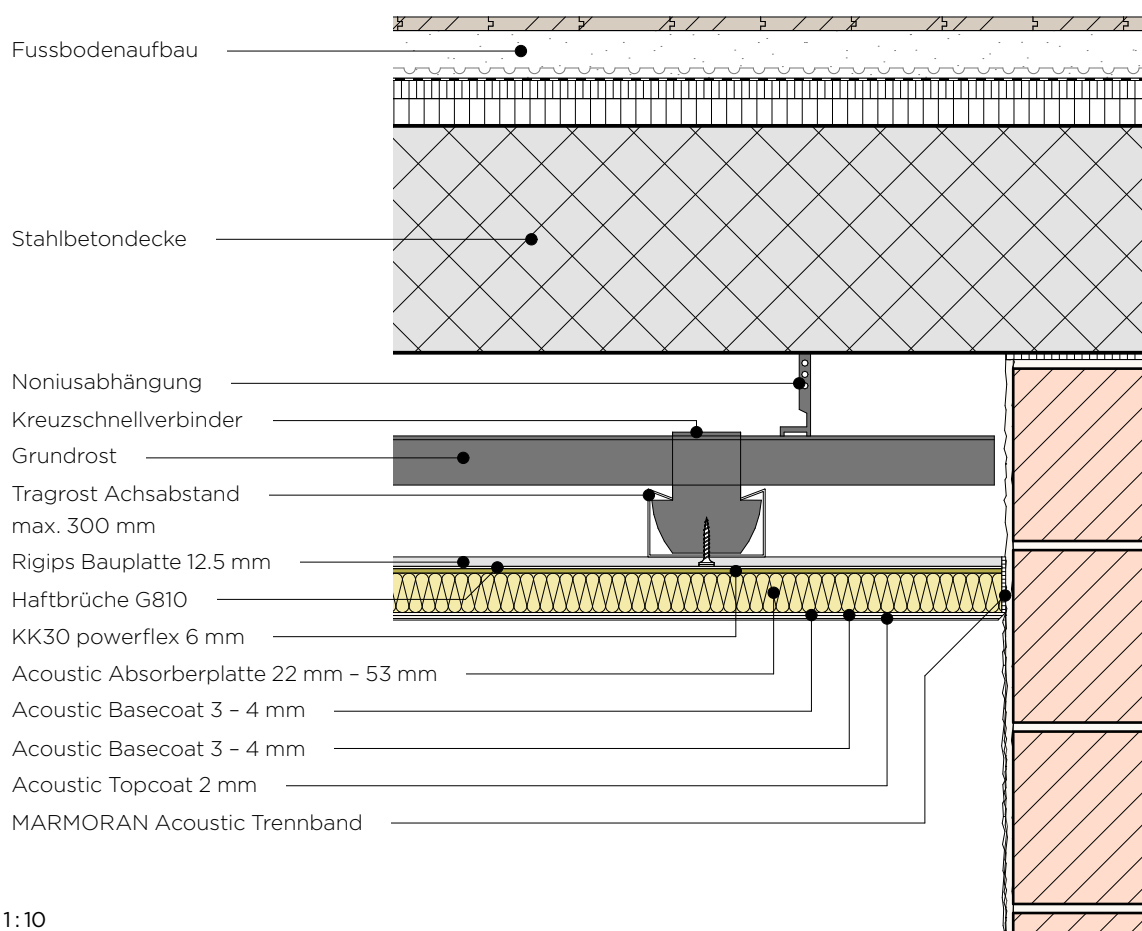


M1:10




Unsere Ausführungsdetails entsprechen dem derzeitigen Stand der Technik. Der Verarbeiter/Planer ist verpflichtet, deren Eignung für sein Bauvorhaben zu prüfen. Es gelten die aktuellen SIA-Normen, Richtlinien der Berufsverbände GH Schweiz, SMGV, SPV etc., die Systembroschüre **MARMOtherm**/**MARMOTec Ceramo** Fassadensysteme sowie die Allgemeinen Geschäftsbedingungen der Saint-Gobain Weber AG.

Download Details


Anschluss Wand Decke an ein abgehängtes Deckensystem

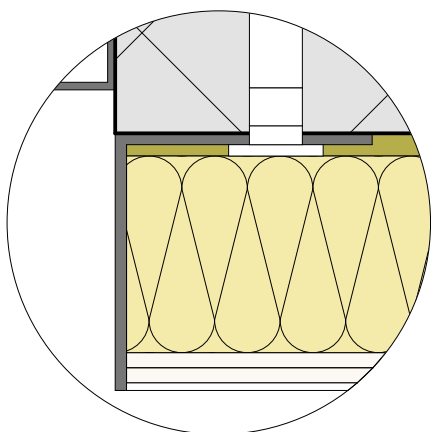

L-Profil Alu 2 mm

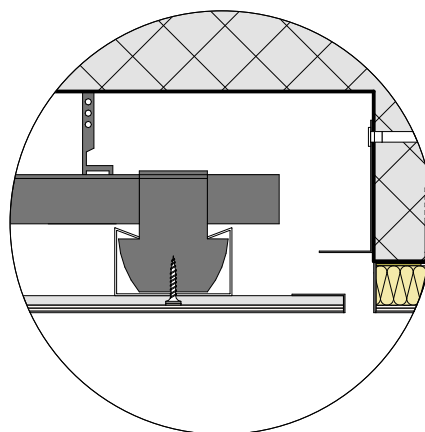

Systemaufbau

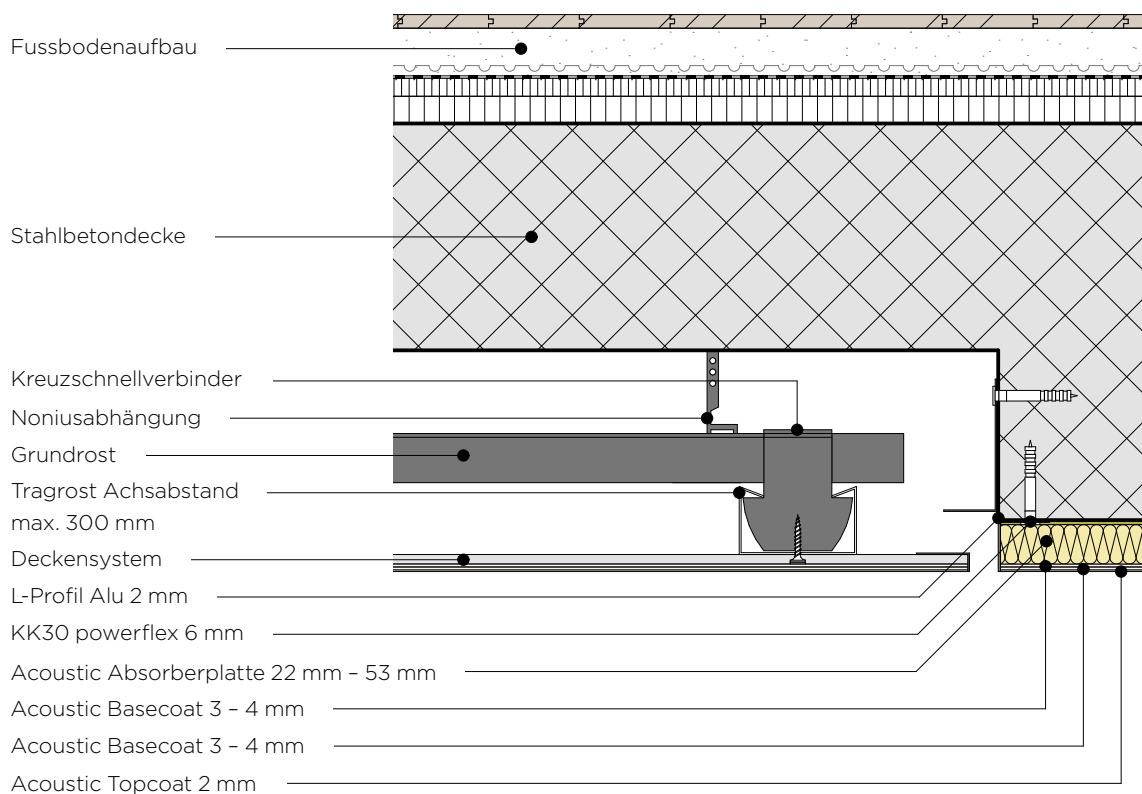


M1:10



Unsere Ausführungsdetails entsprechen dem derzeitigen Stand der Technik. Der Verarbeiter/Planer ist verpflichtet, deren Eignung für sein Bauvorhaben zu prüfen. Es gelten die aktuellen SIA-Normen, Richtlinien der Berufsverbände GH Schweiz, SMGV, SPV etc., die Systembroschüre **MARMOtherm**/**MARMOTec Ceramo** Fassadensysteme sowie die Allgemeinen Geschäftsbedingungen der Saint-Gobain Weber AG.

Download Details

Anschluss an Betondecke mit Aluminiumabschlusswinkel

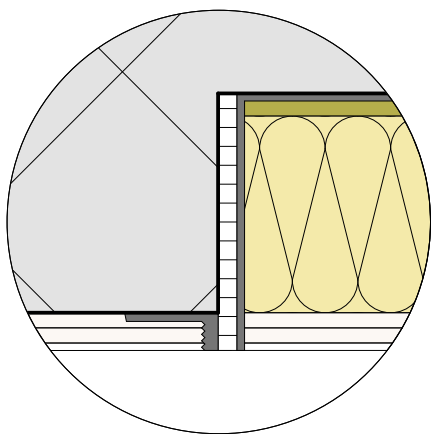

Putzabschlussprofil W44-2/L-Profil Alu 2 mm

Fussbodenaufbau

Stahlbetondecke

MARMORAN Acoustic Trennband
oder Trennschnitt

Putzabschlussprofil W44-2

L-Profil Alu 2 mm


KK30 powerflex 6 mm

Acoustic Absorberplatte 22 mm - 53 mm

Acoustic Basecoat 3 - 4 mm

Acoustic Basecoat 3 - 4 mm

Acoustic Topcoat 2 mm

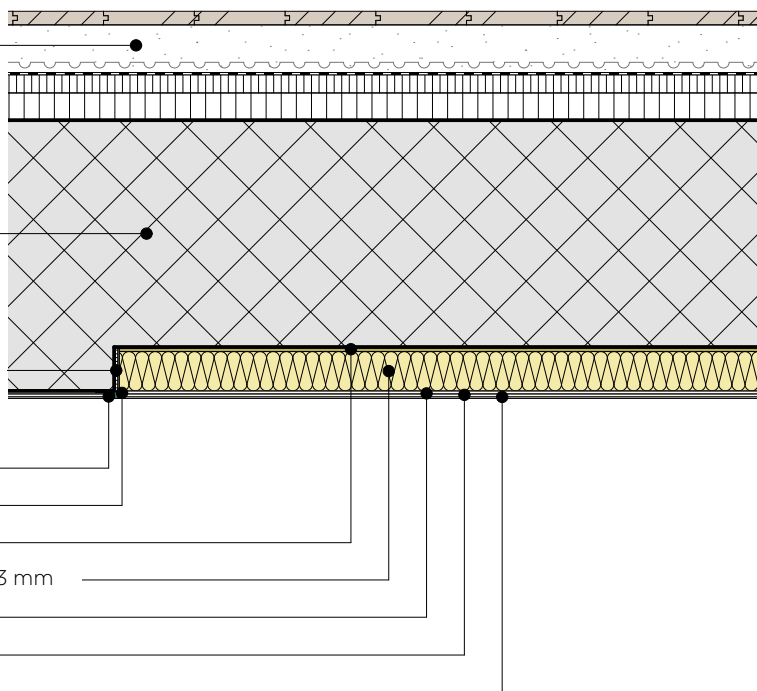


M1:10




Unsere Ausführungsdetails entsprechen dem derzeitigen Stand der Technik. Der Verarbeiter/Planer ist verpflichtet, deren Eignung für sein Bauvorhaben zu prüfen. Es gelten die aktuellen SIA-Normen, Richtlinien der Berufsverbände GH Schweiz, SMGV, SPV etc., die Systembrochure **MARMOtherm**/**MARMOTec Ceramo** Fassadensysteme sowie die Allgemeinen Geschäftsbedingungen der Saint-Gobain Weber AG.

[Download Details](#)

Anschluss mit direkter Befestigung an eine Holzbalkendecke

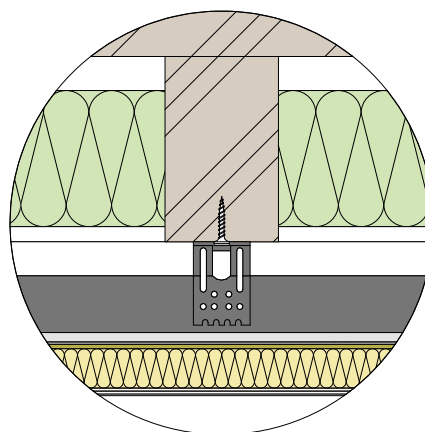

Systemaufbau

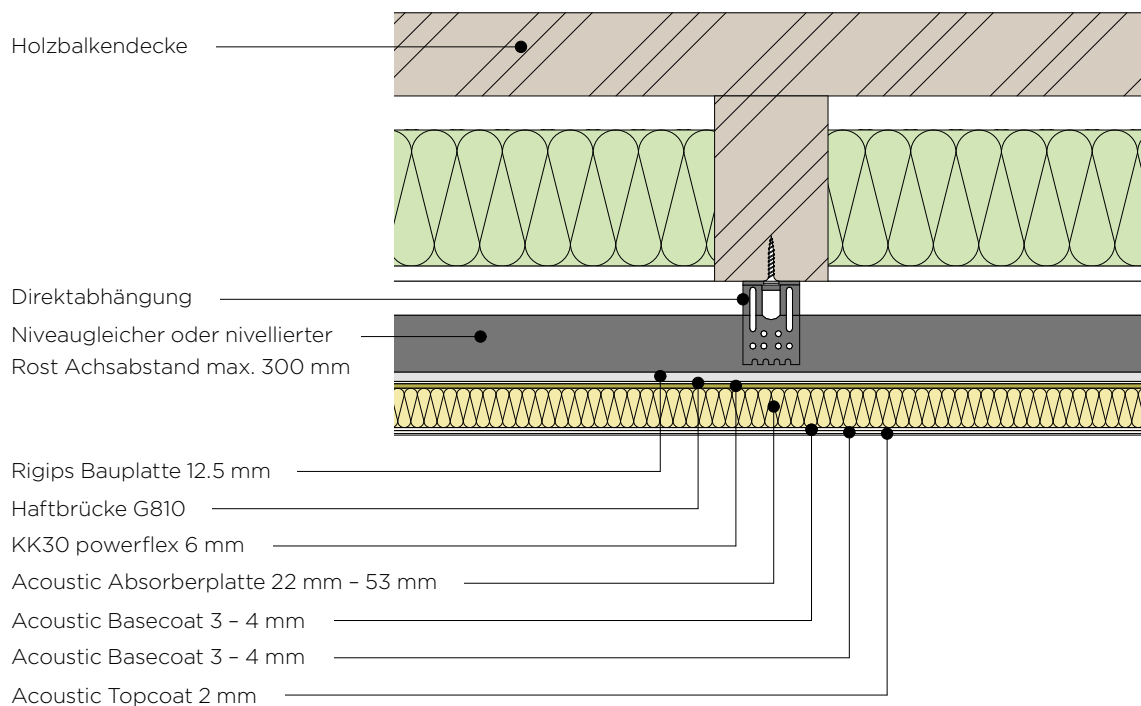


M1:10



Unsere Ausführungsdetails entsprechen dem derzeitigen Stand der Technik. Der Verarbeiter/Planer ist verpflichtet, deren Eignung für sein Bauvorhaben zu prüfen. Es gelten die aktuellen SIA-Normen, Richtlinien der Berufsverbände GH Schweiz, SMGV, SPV etc., die Systembroschüre **MARMOtherm**/**MARMOTec Ceramo** Fassadensysteme sowie die Allgemeinen Geschäftsbedingungen der Saint-Gobain Weber AG.

[Download Details](#)


Anschluss Acoustic Silentcare unter ged. Balkonuntersicht

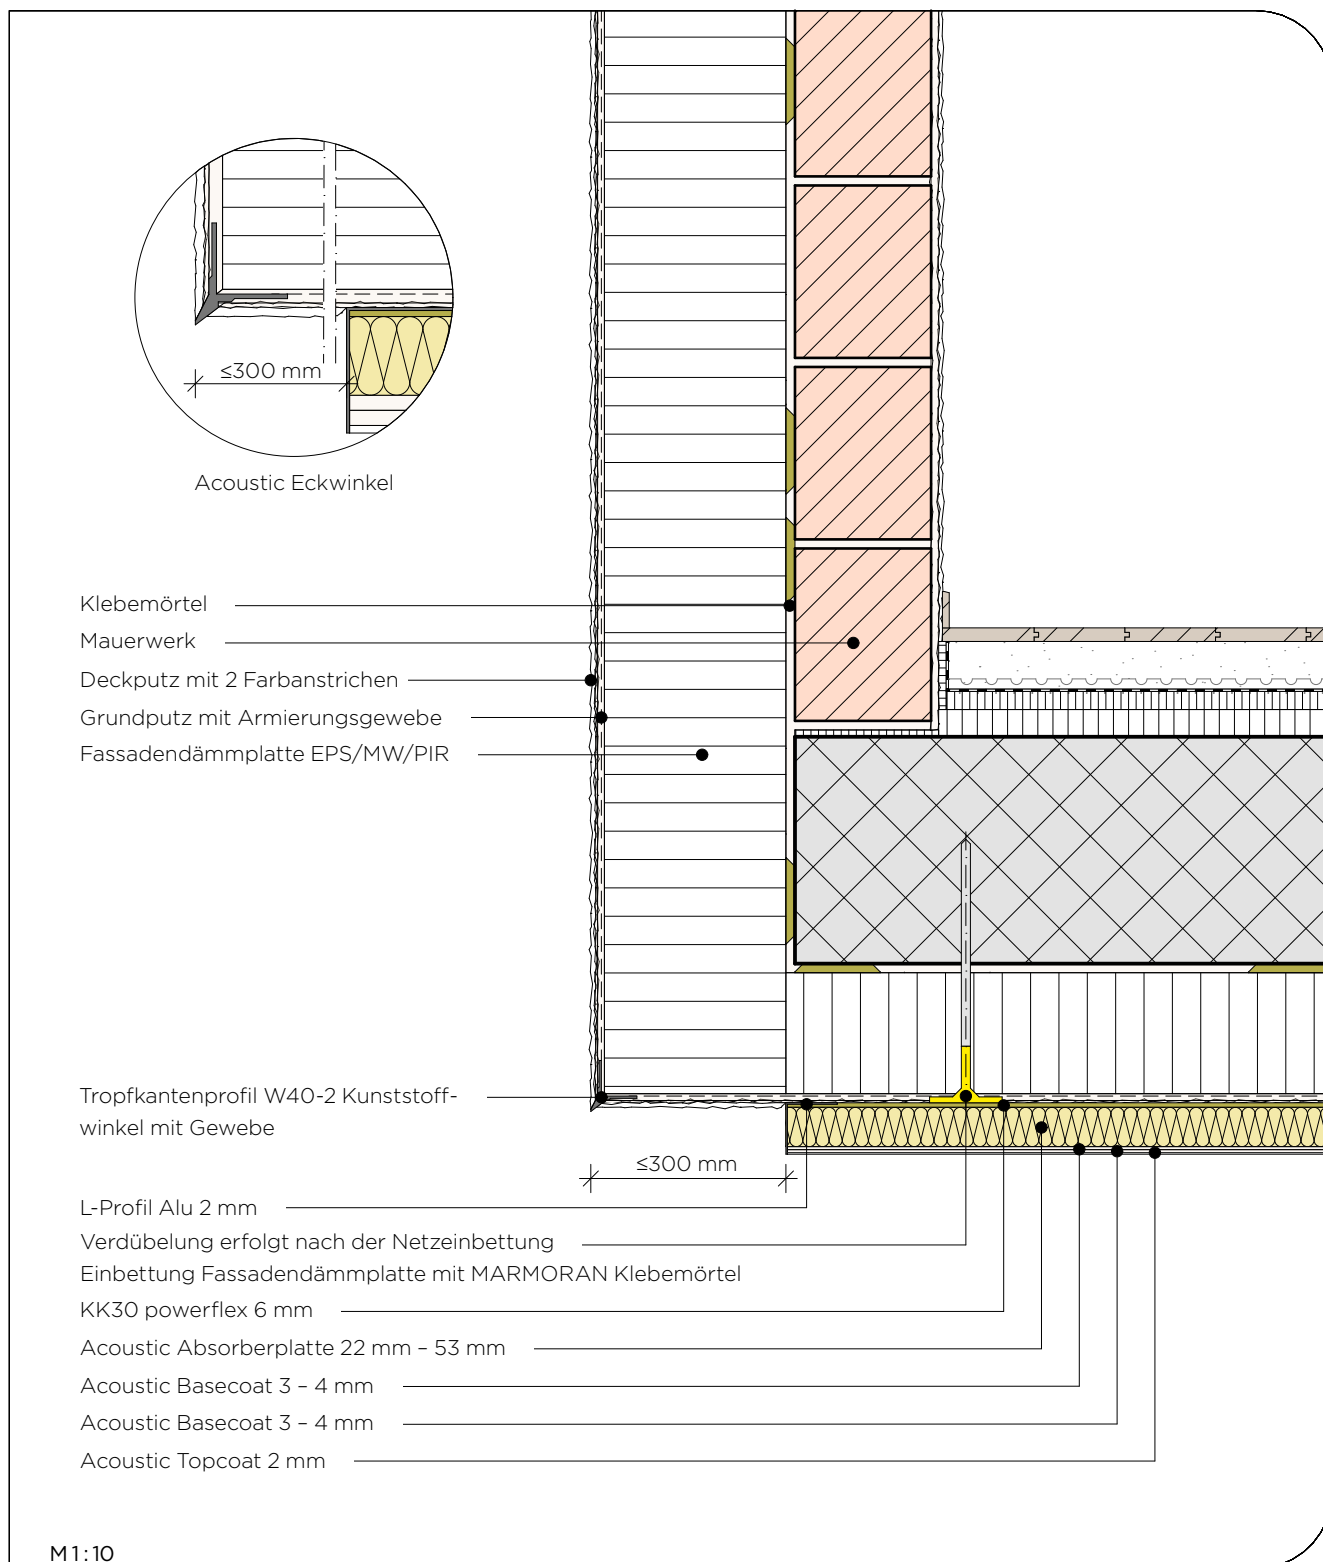


Unsere Ausführungsdetails entsprechen dem derzeitigen Stand der Technik. Der Verarbeiter/Planer ist verpflichtet, deren Eignung für sein Bauvorhaben zu prüfen. Es gelten die aktuellen SIA-Normen, Richtlinien der Berufsverbände GH Schweiz, SMGV, SPV etc., die Systembroschüre **MARMOTHERM**/MARMOTEC Ceramo Fassadensysteme sowie die Allgemeinen Geschäftsbedingungen der Saint-Gobain Weber AG.

Download Details


Anschlussdetail an Einbaurahmen mit MARMORAN Acoustic Trennband

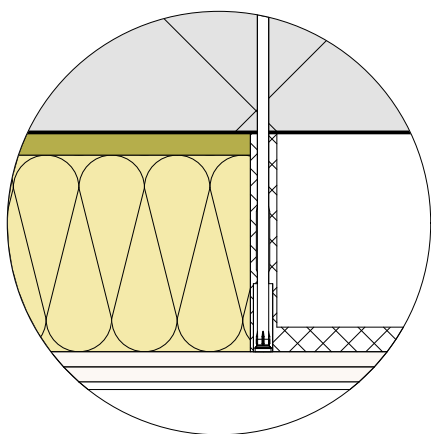

Acoustic Einbaurahmen

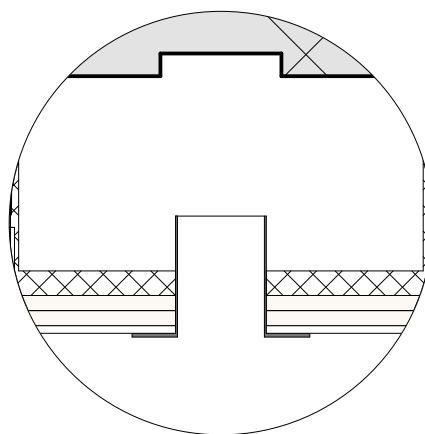

Beleuchtungskörper

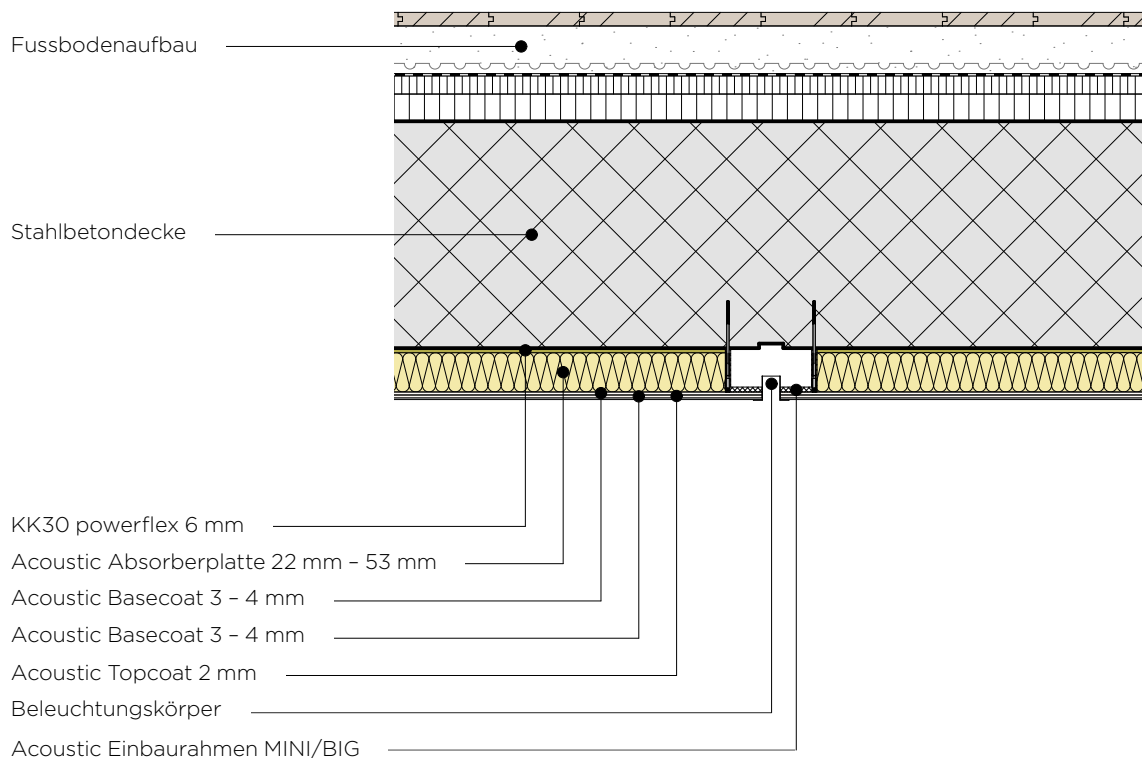


M1:10




Unsere Ausführungsdetails entsprechen dem derzeitigen Stand der Technik. Der Verarbeiter/Planer ist verpflichtet, deren Eignung für sein Bauvorhaben zu prüfen. Es gelten die aktuellen SIA-Normen, Richtlinien der Berufsverbände GH Schweiz, SMGV, SPV etc., die Systembroschüre **MARMOtherm**/**MARMOTec Ceramo** Fassadensysteme sowie die Allgemeinen Geschäftsbedingungen der Saint-Gobain Weber AG.

Download Details

Anschluss an Fenster- oder Türe mit Abschlussprofil und MARMORAN Acoustic Trennband

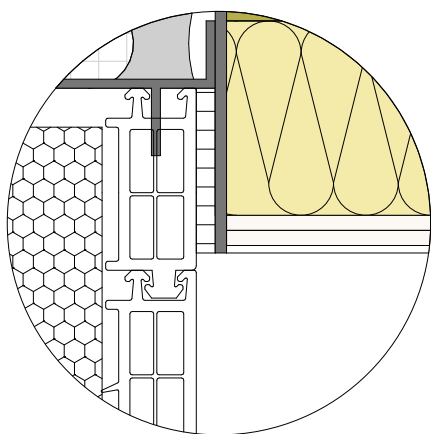

L-Profil Alu 2 mm

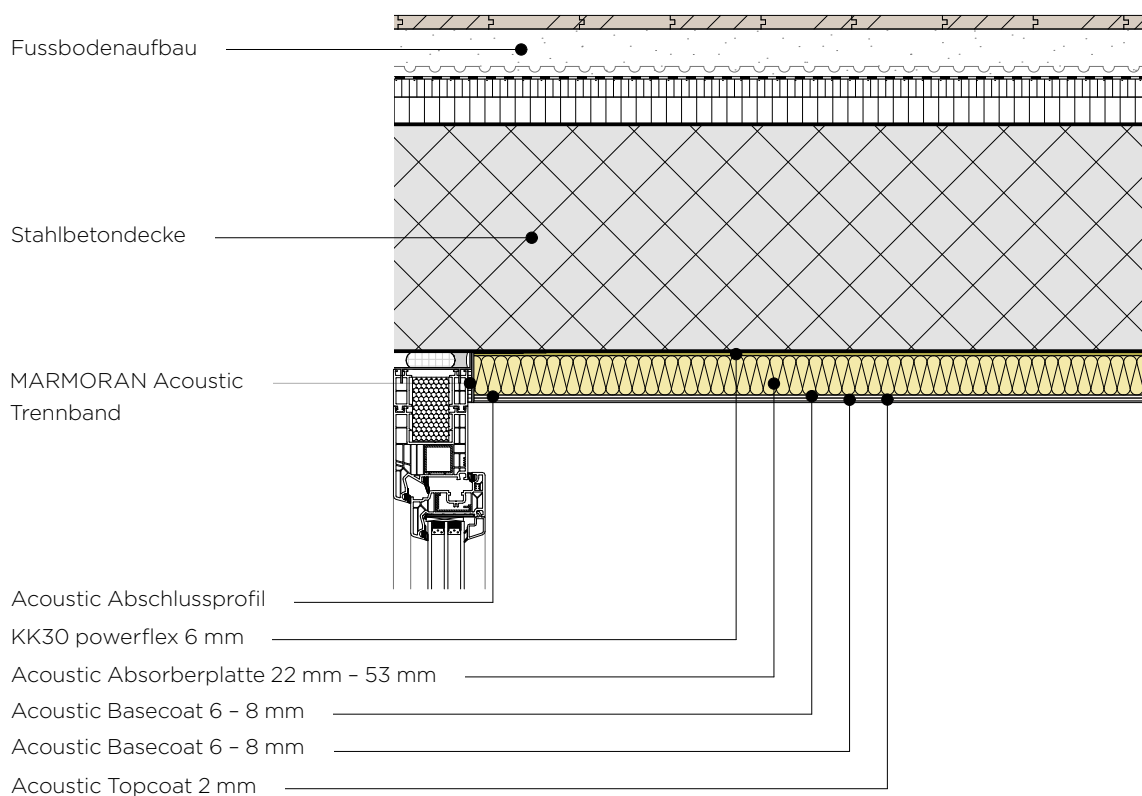

M1:10



Unsere Ausführungsdetails entsprechen dem derzeitigen Stand der Technik. Der Verarbeiter/Planer ist verpflichtet, deren Eignung für sein Bauvorhaben zu prüfen. Es gelten die aktuellen SIA-Normen, Richtlinien der Berufsverbände GH Schweiz, SMGV, SPV etc., die Systembroschüre **MARMOtherm**/**MARMOTec Ceramo** Fassadensysteme sowie die Allgemeinen Geschäftsbedingungen der Saint-Gobain Weber AG.

Download Details





7. Montage

MARMORAN Acoustic silentcare: Das komplette Akustikdeckensystem

Alle Bestandteile des **MARMORAN Acoustic silentcare** Deckensystems sind perfekt aufeinander abgestimmt. Um ein qualitativ hochwertiges, einwandfreies Resultat zu erzielen, dürfen ausschliesslich die

originalen Systemkomponenten eingesetzt werden. Die speziellen Systemwerkzeuge erleichtern den Verarbeitern die Ausführung und tragen zu einem fachtechnisch optimalen Arbeitsablauf und Ergebnis bei.



Hinweis

*Die Verarbeitung des **MARMORAN Acoustic silentcare** Systems setzt fachtechnische Erfahrung bei der Verlegung fugenloser Akustikdecken voraus. Der Einbau darf ausschliesslich von zertifizierten Fachpersonen durchgeführt werden. Saint-Gobain Weber AG bietet hierfür in der weber|academy Schulungen mit Abschlusszertifikat durch.*



Aufbau mit Original-Systemkomponenten

Das Akustikdeckensystem **MARMORAN Acoustic silentcare** besteht aus einer Absorberplatte aus Schweizer Mineralwolle, dem Kombikleber, sowie den entsprechenden Grund- und Deckputzen. Alle Komponenten sind speziell auf das System abgestimmt und gewährleisten, dass die Decke die geforderten Werte für den Schallschutz und die Raumakustik erfüllt. Die Komponenten werden auf Seite 22 einzeln vorgestellt.



Ausführung mit speziellen Systemwerkzeugen

Für alle Arbeitsschritte zum Aufbau und zur Verarbeitung der **MARMORAN Acoustic silentcare** Decken stehen spezielle Systemwerkzeuge zur Verfügung (siehe Seite 23). Ihre Verwendung unterstützt die fachgerechte Ausführung und trägt wesentlich zu einem rationellen, ergonomisch optimierten Arbeitsablauf und einem perfekten Ergebnis bei.



Zubehör

Deckenintegrierte elektrische Montagen beispielsweise von Einbauspot lassen sich in der **MARMORAN Acoustic silentcare** Decke mittels druckfesten Einbau-rahmen **MINI/BIG** ausführen.

8. Systemkomponenten

Hochwertige Systemkomponenten aus einer Hand



MARMORAN Acoustic Absorberplatte MW

22 mm, Artikelnummer 5200905228

32 mm, Artikelnummer 5200905229

42 mm, Artikelnummer 5200905230

53 mm, Artikelnummer 5200905231

Hochwertige, mikroporöse Absorberplatte auf Basis von Schweizer Mineralwolle.



MARMORAN KK30 powerflex

Artikelnummer 5200914310

Mineralischer Klebemörtel auf Basis von Zement und einer Pulver-Kunstharzdispersion mit Zusatz von Quarzsanden. Der verwendete Kleber aus dem Sortiment der Saint-Gobain Weber AG muss dem jeweiligen Untergrund angepasst werden!



MARMORAN Acoustic Basecoat

Artikelnummer 5200920247

Akustisch offener, hochporöser Akustik-Grundputz auf Basis mineralischer Inhaltsstoffe.



MARMORAN Acoustic Topcoat

Artikelnummer 5200920246

Akustisch offener, hochporöser und feiner Akustik-Deckputz auf Basis mineralischer Inhaltsstoffe.

Systemwerkzeuge für MARMORAN Acoustic Deckensysteme




MARMORAN Acoustic Zahntraufel GROB

Artikelnummer 5200903194

MARMORAN Acoustic Zahntraufel 4x4x4

Artikelnummer 5200903206

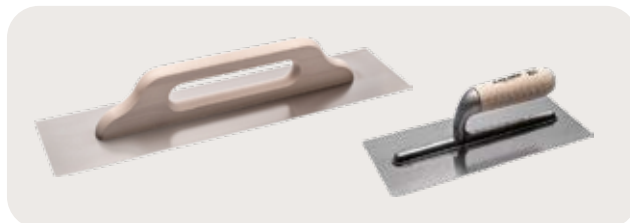

MARMORAN Glättkelle 500x120x0.6mm inox

Artikelnummer 5200938040

MARMORAN Glättkelle 280x120x0.6mm

Artikelnummer 5200938035



MARMORAN Zahntraufel 10x10x10 Inox

Artikelnummer 5200938031



MARMORAN Acoustic Flächenspachtel

Artikelnummer 5200903159



MARMORAN Acoustic Superglätter BIG

Artikelnummer 5200903164



MARMORAN Acoustic Superglätter MINI

Artikelnummer 5200903178



Eimer Akustikputz weiss (30 Liter)

Artikelnummer 5200656562



Messbecher 5 Liter

Artikelnummer 5200856644

Ein Partner – unzählige Lösungen



Treten Sie mit uns
in Kontakt


SAINT-GOBAIN

Saint-Gobain Weber AG

Hauptsitz

Täferstrasse 11b
5405 Baden-Dättwil
T. +41 56 484 24 24

Verkaufsorganisation Deutschschweiz

Industriestrasse 10
8604 Volketswil
T. +41 44 947 88 00

Verkaufsorganisation Westschweiz

Boulevard de l'Arc-en-Ciel 28
1030 Bussigny
T. +41 21 637 00 80

Verkaufsorganisation Tessin

Via Industria 18
6934 Bioggio
T. +41 91 946 19 50

www.ch.weber



Fassaden- und Innenausbau-systeme

- WDVS und VHF
- Grund- und Deckputze
- Akustik
- Harte Beläge
- Farben



Plattenlegersysteme

- Klebe- und Fugenmörtel
- Ausgleichsmassen
- Abdichtungen
- Trittschalldämmung



Hoch- und Tiefbausysteme

- Beton/Spritzbeton
- Mauermörtel
- Betoninstandsetzung
- Spezialprodukte



Bodensysteme

- Fliessestriche
- Renovationslösungen
- Industrieböden
- Bauchemie