

Total Facading

MARMORAN



MARMORAN Acoustic silentcare

Quiete e benessere con soffitti eleganti

Sistema di soffitti acustici senza fughe
per interni ed esterni protetti

Noi di

Saint-Gobain Weber

siamo convinti che nell'industria edilizia sia anche importante assumersi la responsabilità nei confronti delle persone e del loro ambiente.

Il benessere degli artigiani e delle persone che nella vita quotidiana sono circondati dai nostri prodotti ci sta a cuore.

Comprendiamo le esigenze della nostra clientela e la assistiamo con i nostri servizi nel raggiungimento dei loro obiettivi.

Investiamo nello sviluppo di prodotti sostenibili per un ambiente abitativo sano e nel futuro dei nostri bambini.



3ª edizione 2026

Editore:

Saint-Gobain Weber AG,
Täferstrasse 11b,
5405 Baden-Dättwil

Testo:

Saint-Gobain Weber AG

Foto:

Saint-Gobain Weber AG,
partner commerciali

Immagine di copertina:

Getty Images

Impaginazione:

Saint-Gobain Weber AG

Contenuto

1. Fonti di rumore e disposizioni	4	5. Tipi di posa	12
2. MARMORAN Acoustic silentcare Sistema di soffitti	5	6. Disegni dettagliati	14
3. Campi d'applicazione	6	7. Montaggio	24
4. Valori di assorbimento acustico	8	8. Componenti del sistema	26

SILENT
CARE

Con il sistema di soffitti **MARMORAN Acoustic silentcare** abbiamo sviluppato una soluzione efficace e di alto valore estetico per ridurre le emissioni di rumore negli edifici e aumentare il benessere negli spazi interni.

1. Fonti di rumore e disposizioni

Spesso non è possibile eliminare le fonti di rumore. Ma l'inquinamento acustico sì.

Il rumore è un suono indesiderato che si ripercuote negativamente sul benessere, sulla salute e sulle prestazioni delle persone. Un clima ambiente calmo ed equilibrato dal punto di vista acustico contribuisce a ridurre lo stress e aumenta il benessere delle utenti e degli utenti dell'edificio. Di conseguenza, le misure di protezione dal rumore esterno e di riduzione dei tempi di riverbero all'interno sono quindi un importante fattore per la progettazione - sia negli edifici nuovi che nella ristrutturazione di fabbricati esistenti.

Molteplici fonti di rumore

Gli utenti degli edifici sono esposti ad una varietà di fonti di rumore - da fattori esterni così come da rumori quotidiani all'interno. A seconda della fonte e dell'intensità di questi disturbi, è necessario adottare misure strutturali per assicurare la protezione dal rumore e migliorare l'acustica dei locali - sia per gli edifici nuovi che nel caso di ristrutturazioni.

Principi per la protezione dal rumore

Le disposizioni di riferimento per la progettazione più importanti sono la norma SIA 181 «La protezione dal rumore nelle costruzioni edilizie» (edizione 2020) nonché i requisiti dell'ordinanza contro l'inquinamento fonico (OIF) del 15 dicembre 1986. Inoltre, molti cantoni e comuni hanno emanato normative proprie per la protezione contro il rumore, che definiscono esattamente i vari tipi di rumore e inoltre specificano e limitano la loro ammissibilità in termini di tempo.



Consiglio

Un investimento redditizio e necessario

Assicurare un isolamento acustico strutturale ottimale e un comfort acustico equilibrato non solo aumenta la qualità della vita degli utenti degli edifici, ma anche il valore di mercato e patrimoniale degli immobili.



2. MARMORAN Acoustic silentcare Sistema di soffitti

MARMORAN Acoustic silentcare: Efficace, economico, estetico

Con il sistema di soffitti acustici **MARMORAN Acoustic silentcare**, la Saint-Gobain Weber SA offre una soluzione efficace per soffitti interni ed esterni, protetti dagli agenti atmosferici, efficaci dal punto di vista acustico ed esteticamente pregiati. A seconda del campo di applicazione, il sistema riduce le immissioni di rumore dall'esterno o migliora l'acustica dei locali. La posa senza fughe conferisce un aspetto armonioso.

Protezione dal rumore dall'esterno

Installati direttamente sull'intradosso di balconi e logge, i soffitti **MARMORAN Acoustic silentcare** proteggono efficacemente dal rumore esterno in generale, per esempio quello causato da veicoli, traffico su rotaia e aereo, vicini o tosaerba. Ciò è reso possibile dalle proprietà fonoassorbenti dei materiali utilizzati nel sistema, nonché dalla struttura del soffitto ben studiata.

Isolamento acustico in ambienti interni

Negli ambienti interni, il sistema **MARMORAN Acoustic silentcare** può essere applicato sia direttamente sul soffitto che su strutture di controsoffitti. Così facendo si riducono i tempi di riverbero dei rumori di disturbo che possono essere causa-

ti da persone, apparecchi e macchine. L'impiego del sistema di soffitti acustici è particolarmente consigliabile in locali con superfici fonoriflettenti come per esempio grandi finestre, rivestimenti in piastrelle e ceramica, nonché in assenza di tende e tappeti.

Molteplici possibilità di design

L'aspetto privo di giunti dei soffitti **MARMORAN Acoustic silentcare** soddisfa i massimi requisiti estetici. Consentono l'integrazione perfetta nel progetto architettonico. A seconda delle esigenze progettuali, possono essere personalizzati per adattarsi all'oggetto grazie alla colorazione di **MARMORAN Acoustic Basecoat** e **Topcoat**.

3. Campi d'applicazione

Molteplici possibilità d'impiego



Edifici residenziali

Abitazioni monofamiliari e multifamiliari

- Riduzione dei tempi di riverbero negli ambienti interni
- Protezione efficace dal rumore esterno
- Atmosfera rilassante e piacevolmente tranquilla nell'abitazione




Edifici pubblici

Aule scolastiche, auditori, sale espositive ecc.

- Acustica ambientale priva di disturbi
- Maggiore capacità di concentrazione
- Soggiorno meno stressante
- Protezione dal rumore


**Ovunque sia richiesta un'atmosfera
piacevole e silenziosa**

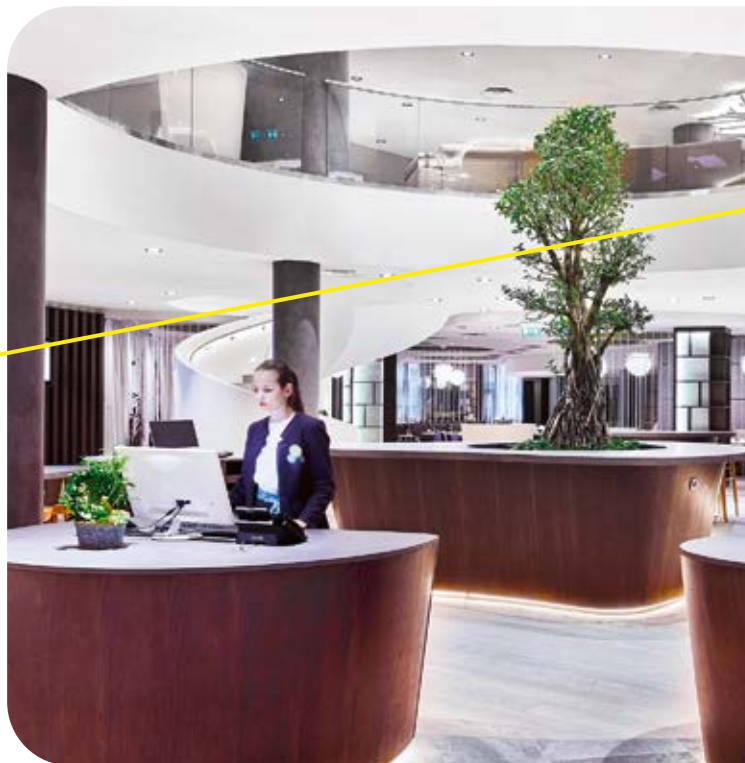

Edifici commerciali

**Amministrazione, piccole aziende,
alberghi, centri commerciali, esercizi
di ristorazione ecc.**

- Migliore resa lavorativa
- Tutela della salute dei collaboratori e delle collaboratrici
- Riduzione di fastidiosi rumori di sottofondo
- Estetica convincente

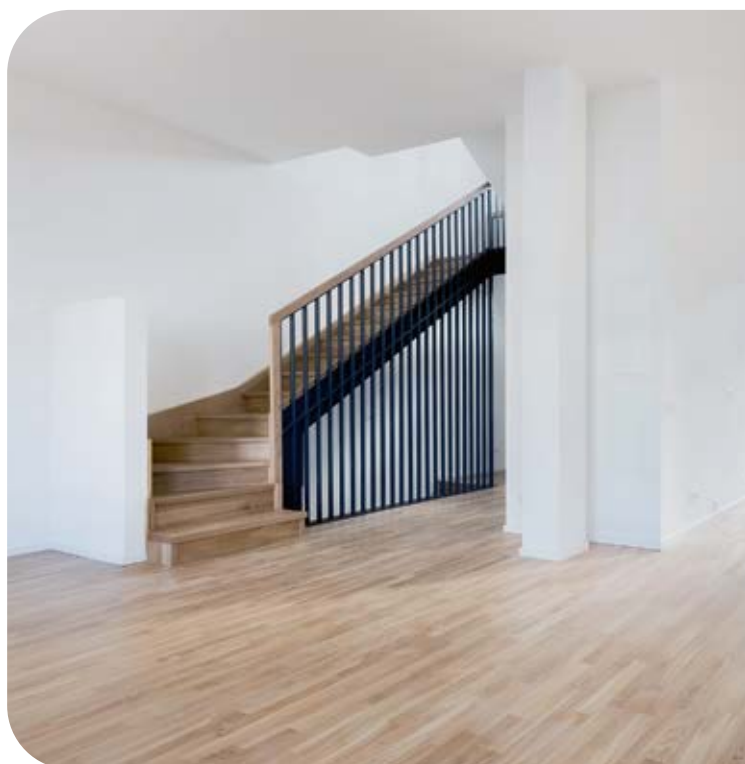

Ristrutturazioni

**Ristrutturazioni e rinnovi
di edifici antichi e classificati
come patrimonio artistico**

- Miglioramento dell'acustica
- Mantenimento dell'aspetto architettonico
- Rivalutazione dell'immobile


4. Valori di assorbimento acustico

Sistema di soffitti acustici

Installazione su soffitto in calcestruzzo (tipo B secondo ISO 354)

Sistema da 30 mm, struttura tipo B


Coefficiente di assorbimento acustico $\alpha_w = 0.60$
Classe elemento fonoassorbente C

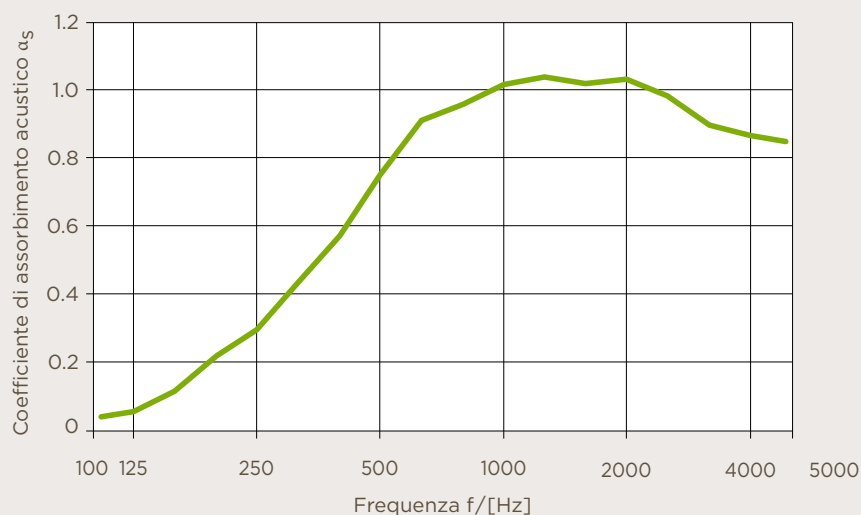

Frequenza [Hz]	α_s Terza	α_p Ottava
100	• 0.04	0.05
125	• 0.06	
160	0.12	
200	0.22	0.30
250	0.30	
315	0.44	
400	0.57	
500	0.75	0.75
630	0.91	
800	0.96	
1000	1.02	1.00
1250	1.04	
1600	1.02	1.00
2000	1.03	
2500	0.98	
3150	0.90	0.85
4000	0.87	
5000	0.85	

Sistema da 40 mm, struttura tipo B

Coefficiente di assorbimento acustico $\alpha_w = 0.80$
Classe elemento fonoassorbente B

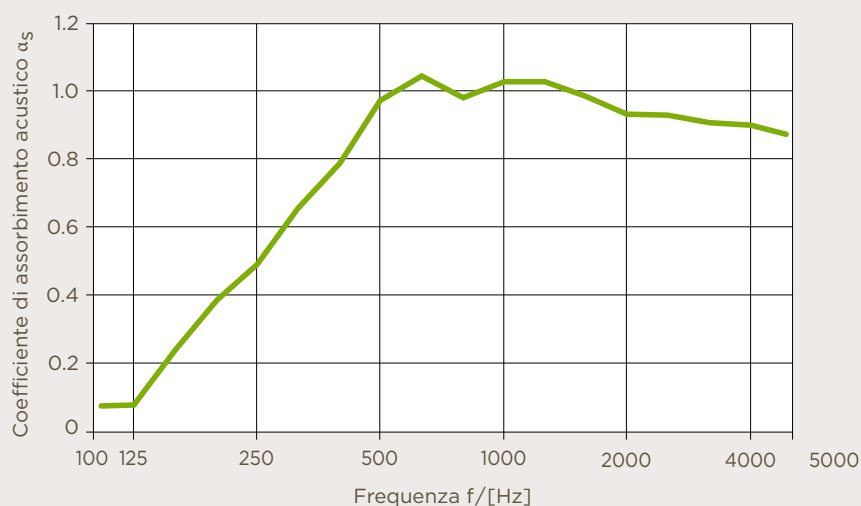

Frequenza [Hz]	α_s Terza	α_p Ottava
100	0.09	0.15
125	0.09	
160	0.24	
200	0.39	0.50
250	0.50	
315	0.66	
400	0.79	
500	0.97	0.95
630	• 1.05	
800	0.99	
1000	1.03	1.00
1250	1.03	
1600	0.99	0.95
2000	0.94	
2500	0.93	
3150	0.91	0.90
4000	0.90	
5000	0.87	

α_s Coefficiente di assorbimento acustico secondo ISO 354

Misurazione dell'assorbimento acustico in camere riverberanti

Montaggio tipo B - direttamente incollato

Coefficiente di assorbimento acustico pratico α_p , valutazione secondo ISO 11654


Coefficiente di assorbimento acustico valutato α_w /Classe elemento fonoassorbente

Eccellenti valori di assorbimento acustico che non devono temere confronti

Installazione su soffitto in calcestruzzo (tipo B secondo ISO 354)

Sistema da 50 mm, struttura tipo B


Coefficiente di assorbimento acustico $\alpha_w = 0.90$
Classe elemento fonoassorbente A

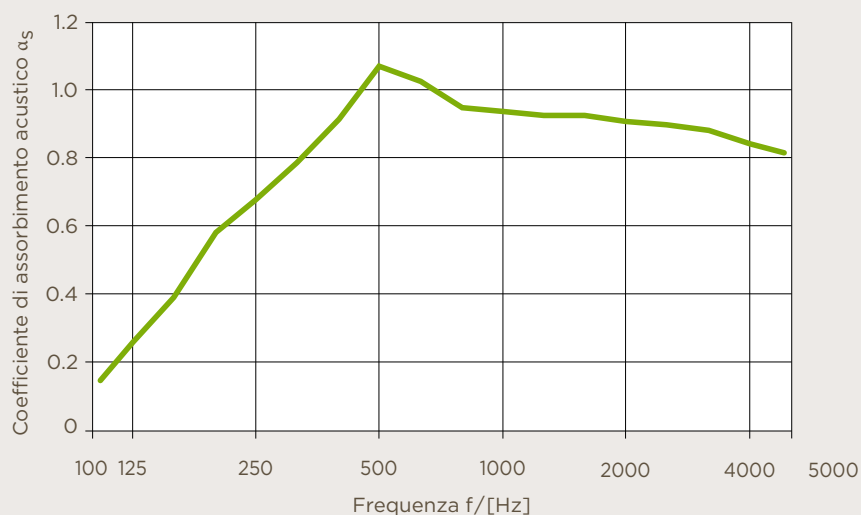

Frequenza [Hz]	α_s Terza	α_p Ottava
100	0.13	0.25
125	0.25	
160	0.38	
200	0.57	0.65
250	0.67	
315	0.78	
400	0.90	
500	1.06	1.00
630	1.02	
800	0.94	0.95
1000	0.93	
1250	0.92	
1600	0.92	0.90
2000	0.90	
2500	0.89	
3150	0.87	0.85
4000	0.83	
5000	0.80	

Sistema da 60 mm, struttura tipo B

Coefficiente di assorbimento acustico $\alpha_w = 1.00$
Classe elemento fonoassorbente A

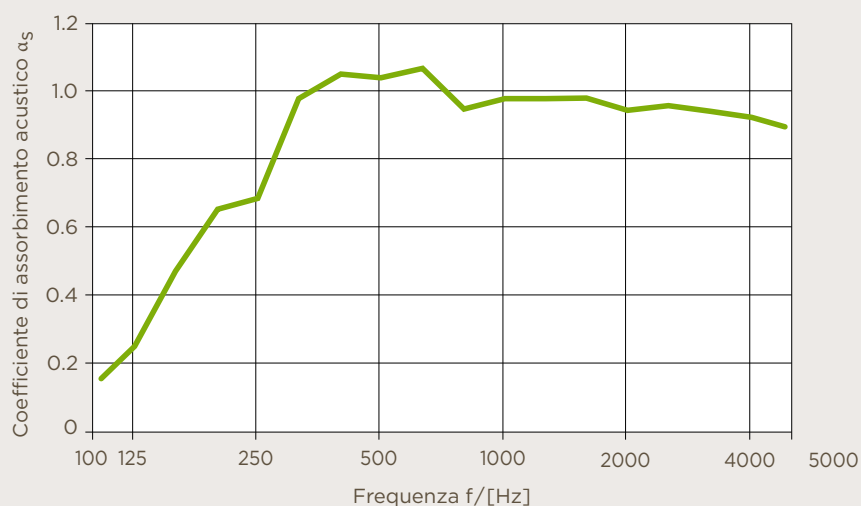


Frequenza [Hz]	α_s Terza	α_p Ottava
100	0.16	0.30
125	0.26	
160	0.48	
200	0.66	0.80
250	0.70	
315	0.99	
400	1.06	
500	1.05	1.00
630	1.08	
800	0.96	1.00
1000	0.99	
1250	0.99	
1600	0.99	0.95
2000	0.95	
2500	0.97	
3150	0.95	0.95
4000	0.93	
5000	0.90	

Installazione su controsoffitto (tipo E secondo ISO 354)

Sistema da 30 mm, struttura tipo E-200


Coefficiente di assorbimento acustico $\alpha_w = 0.65$
Classe elemento fonoassorbente C

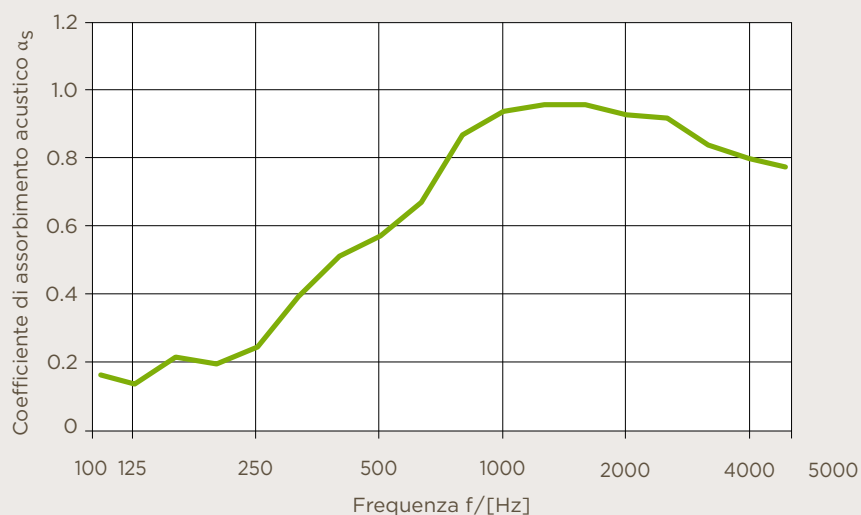

Frequenza [Hz]	α_s Terza	α_p Ottava
100	0.22	0.25
125	0.19	
160	0.27	
200	0.25	0.35
250	0.30	
315	0.45	
400	0.57	0.65
500	0.63	
630	0.73	
800	0.93	1.00
1000	1.00	
1250	1.02	
1600	1.02	1.00
2000	0.99	
2500	0.98	
3150	0.90	0.85
4000	0.86	
5000	0.83	

Sistema da 40 mm, struttura tipo E-200

Coefficiente di assorbimento acustico $\alpha_w = 0.80$
Classe elemento fonoassorbente B

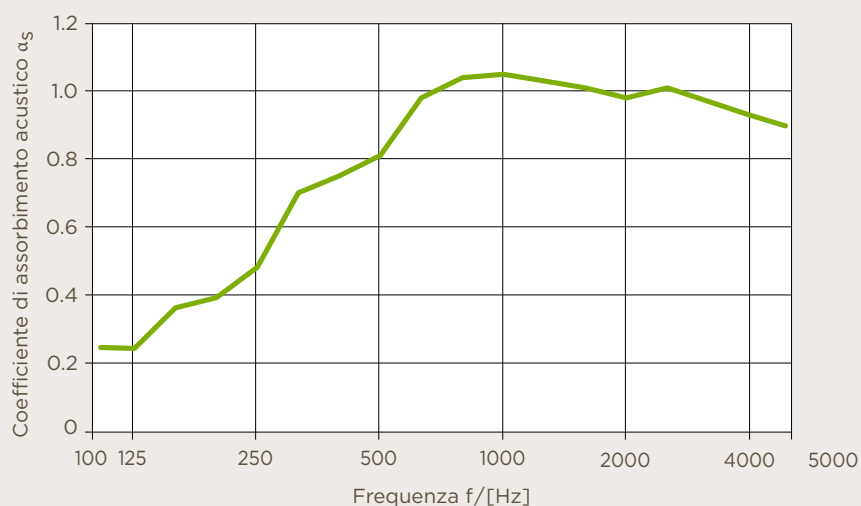

Frequenza [Hz]	α_s Terza	α_p Ottava
100	0.22	0.25
125	0.22	
160	0.34	
200	0.37	0.50
250	0.46	
315	0.68	
400	0.73	0.85
500	0.79	
630	0.96	
800	1.02	1.00
1000	1.03	
1250	1.01	
1600	0.99	1.00
2000	0.96	
2500	0.99	
3150	0.95	0.90
4000	0.91	
5000	0.88	

α_s Coefficiente di assorbimento acustico secondo 354

Misurazione dell'assorbimento acustico in camere riverberanti

Montaggio tipo B - direttamente incollato


Coefficiente di assorbimento acustico pratico α_p , valutazione secondo ISO 11654

Coefficiente di assorbimento acustico valutato α_w /Classe elemento fonoassorbente

Installazione su controsoffitto (tipo E secondo ISO 354)

Sistema da 50 mm, struttura tipo E-200


Coefficiente di assorbimento acustico $\alpha_w = 0.90$
Classe elemento fonoassorbente A

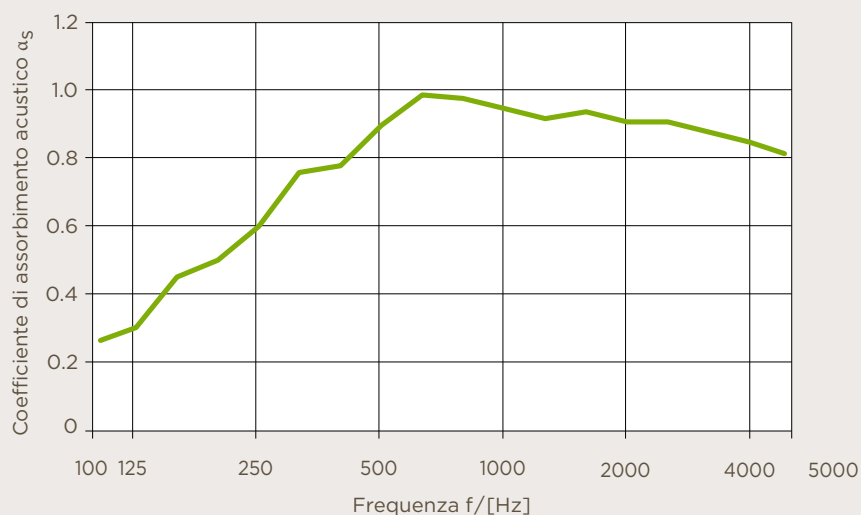

Frequenza [Hz]	α_s Terza	α_p Ottava
100	0.25	0.35
125	0.29	
160	0.44	
200	0.49	0.60
250	0.59	
315	0.75	
400	0.77	0.90
500	0.89	
630	0.98	
800	0.97	0.95
1000	0.94	
1250	0.91	
1600	0.93	0.90
2000	0.90	
2500	0.90	
3150	0.87	0.85
4000	0.84	
5000	0.80	

Sistema da 60 mm, struttura tipo E-200

Coefficiente di assorbimento acustico $\alpha_w = 0.95$
Classe elemento fonoassorbente A

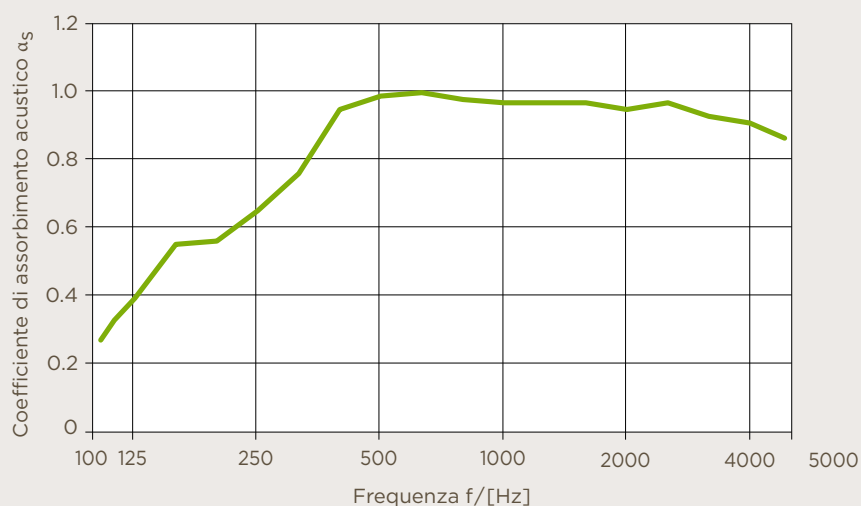


Frequenza [Hz]	α_s Terza	α_p Ottava
100	0.27	0.40
125	0.40	
160	0.56	
200	0.57	0.65
250	0.66	
315	0.77	
400	0.96	1.00
500	1.00	
630	1.01	
800	0.99	1.00
1000	0.98	
1250	0.98	
1600	0.98	0.95
2000	0.96	
2500	0.98	
3150	0.94	0.90
4000	0.92	
5000	0.87	


5. Tipi di posa

Tipi di posa all'interno

Installazione su soffitto in calcestruzzo (tipo B secondo ISO 354)

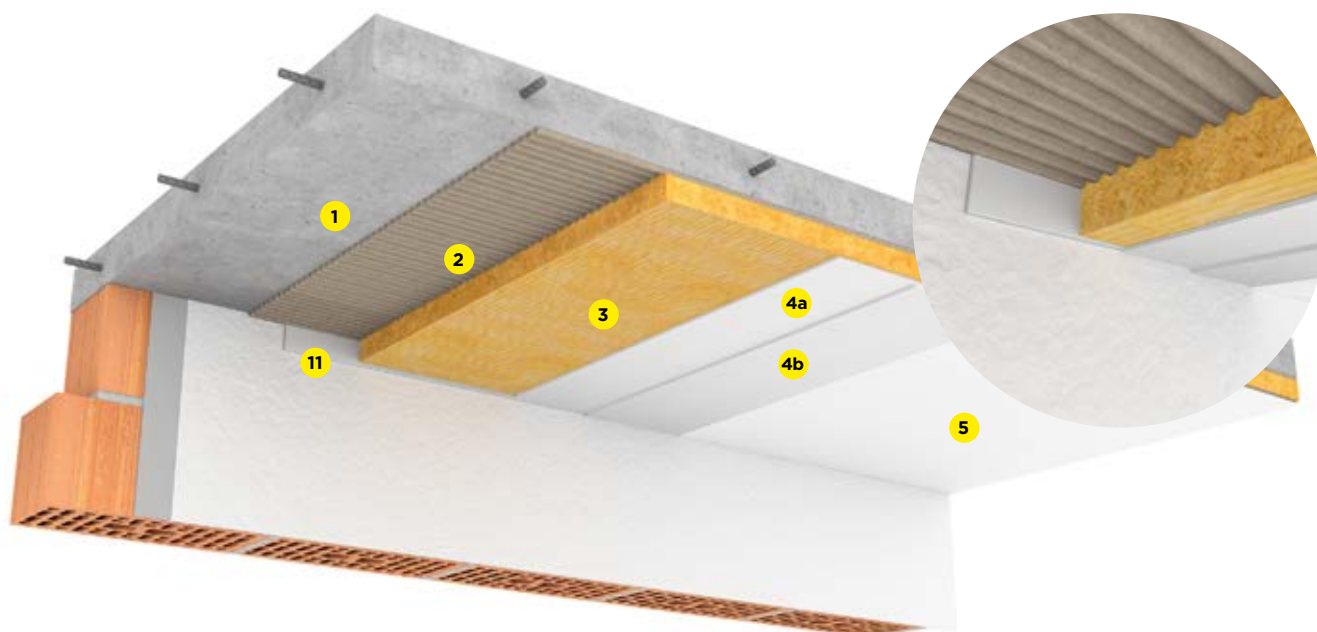

Installazione su controsoffitto (tipo E secondo ISO 354)

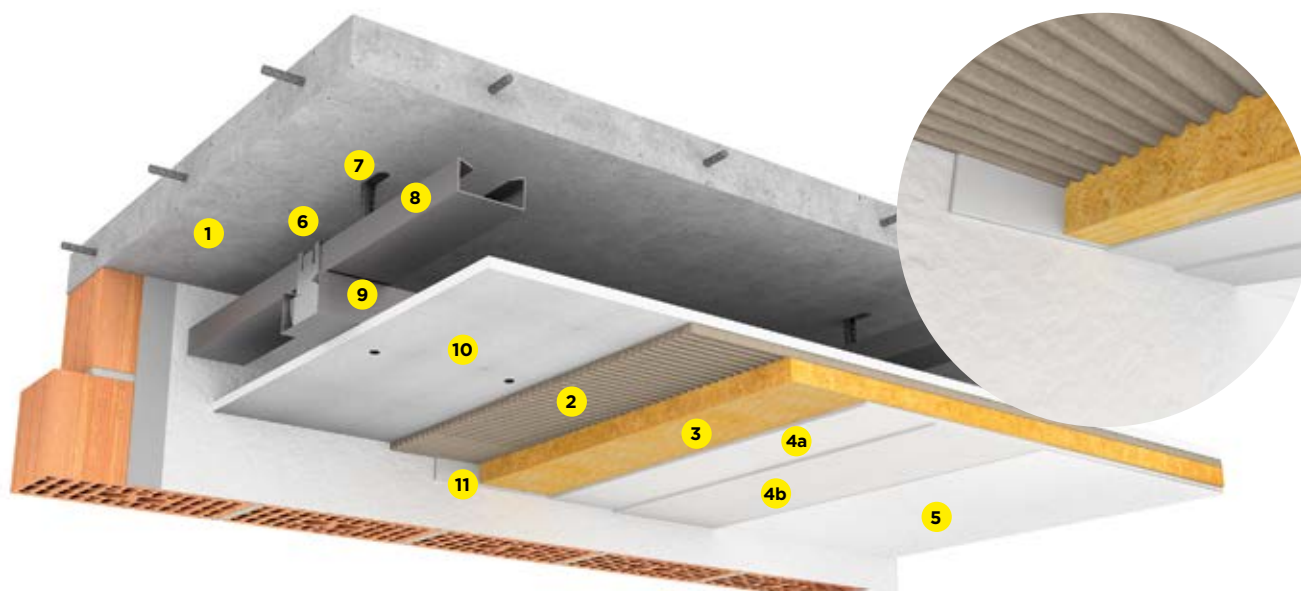


- | | | | |
|----|--|----|---|
| 1 | Solaio in cemento armato | 6 | Connettore rapido a croce |
| 2 | MARMORAN KK30 powerflex 6 mm | 7 | Pendinatura a nonius |
| 3 | MARMORAN Acoustic pannello fonoassorbente MW 22 mm - 53 mm | 8 | Struttura di base |
| 4a | MARMORAN Acoustic Basecoat 3 - 4 mm | 9 | Struttura portante (interasse max. 300 mm) |
| 4b | MARMORAN Acoustic Basecoat 3 - 4 mm | 10 | pannello di costruzione |
| 5 | MARMORAN Acoustic Topcoat 2 mm | 11 | Nastro di separazione in PE con taglio di separazione |

Tipi di posa all'esterno

Posa sotto il soffitto in calcestruzzo (tipo B secondo ISO 354)



Installazione su controsoffitto (tipo E secondo ISO 354)

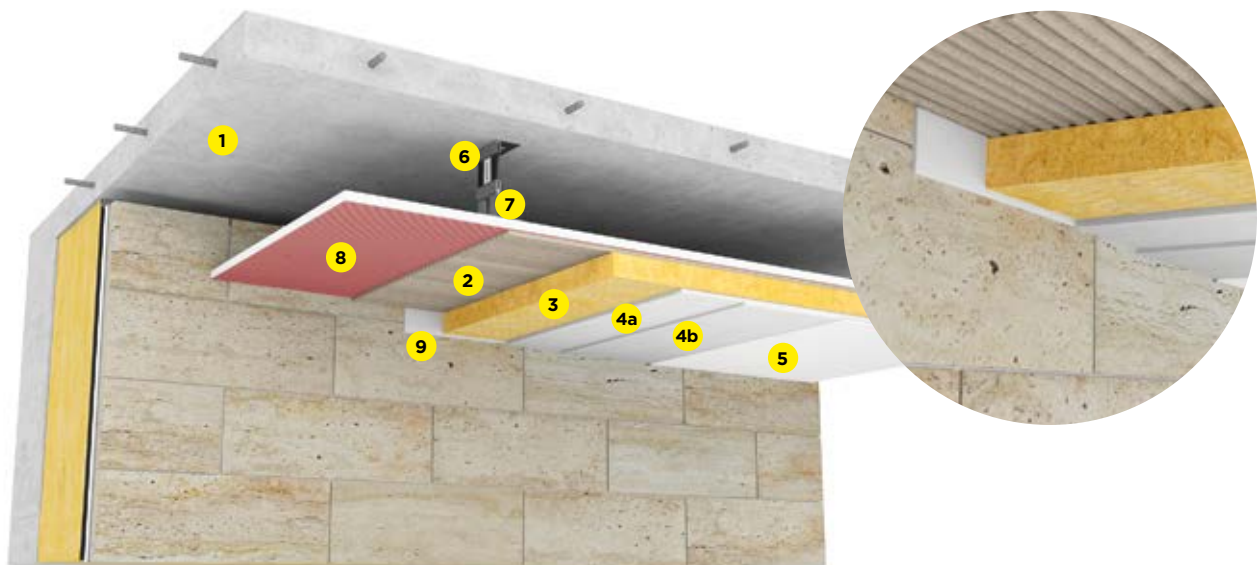


- | | | | |
|-----------|---|----------|--|
| 1 | Solaio in cemento armato | 5 | MARMORAN Acoustic Topcoat 2 mm |
| 2 | MARMORAN KK30 powerflex 6 mm | 6 | MARMOTec bracket Eco V |
| 3 | MARMORAN Acoustic pannello fonoassorbente MW 22mm - 53 mm | 7 | MARMOTec T-Profile 80x50x2.3 mm
(distanza tra gli assi max. 600 mm) |
| 4a | MARMORAN Acoustic Basecoat 3 - 4 mm | 8 | MARMOTec board glass 12 mm (RF1) |
| 4b | MARMORAN Acoustic Basecoat 3 - 4 mm | 9 | MARMORAN Acoustic Nastro di separazione |

6. Disegni dettagliati

Esecuzione perfetta fin nei minimi dettagli


Raccordo parete/soffitto con nastro di separazione MARMORAN Acoustic

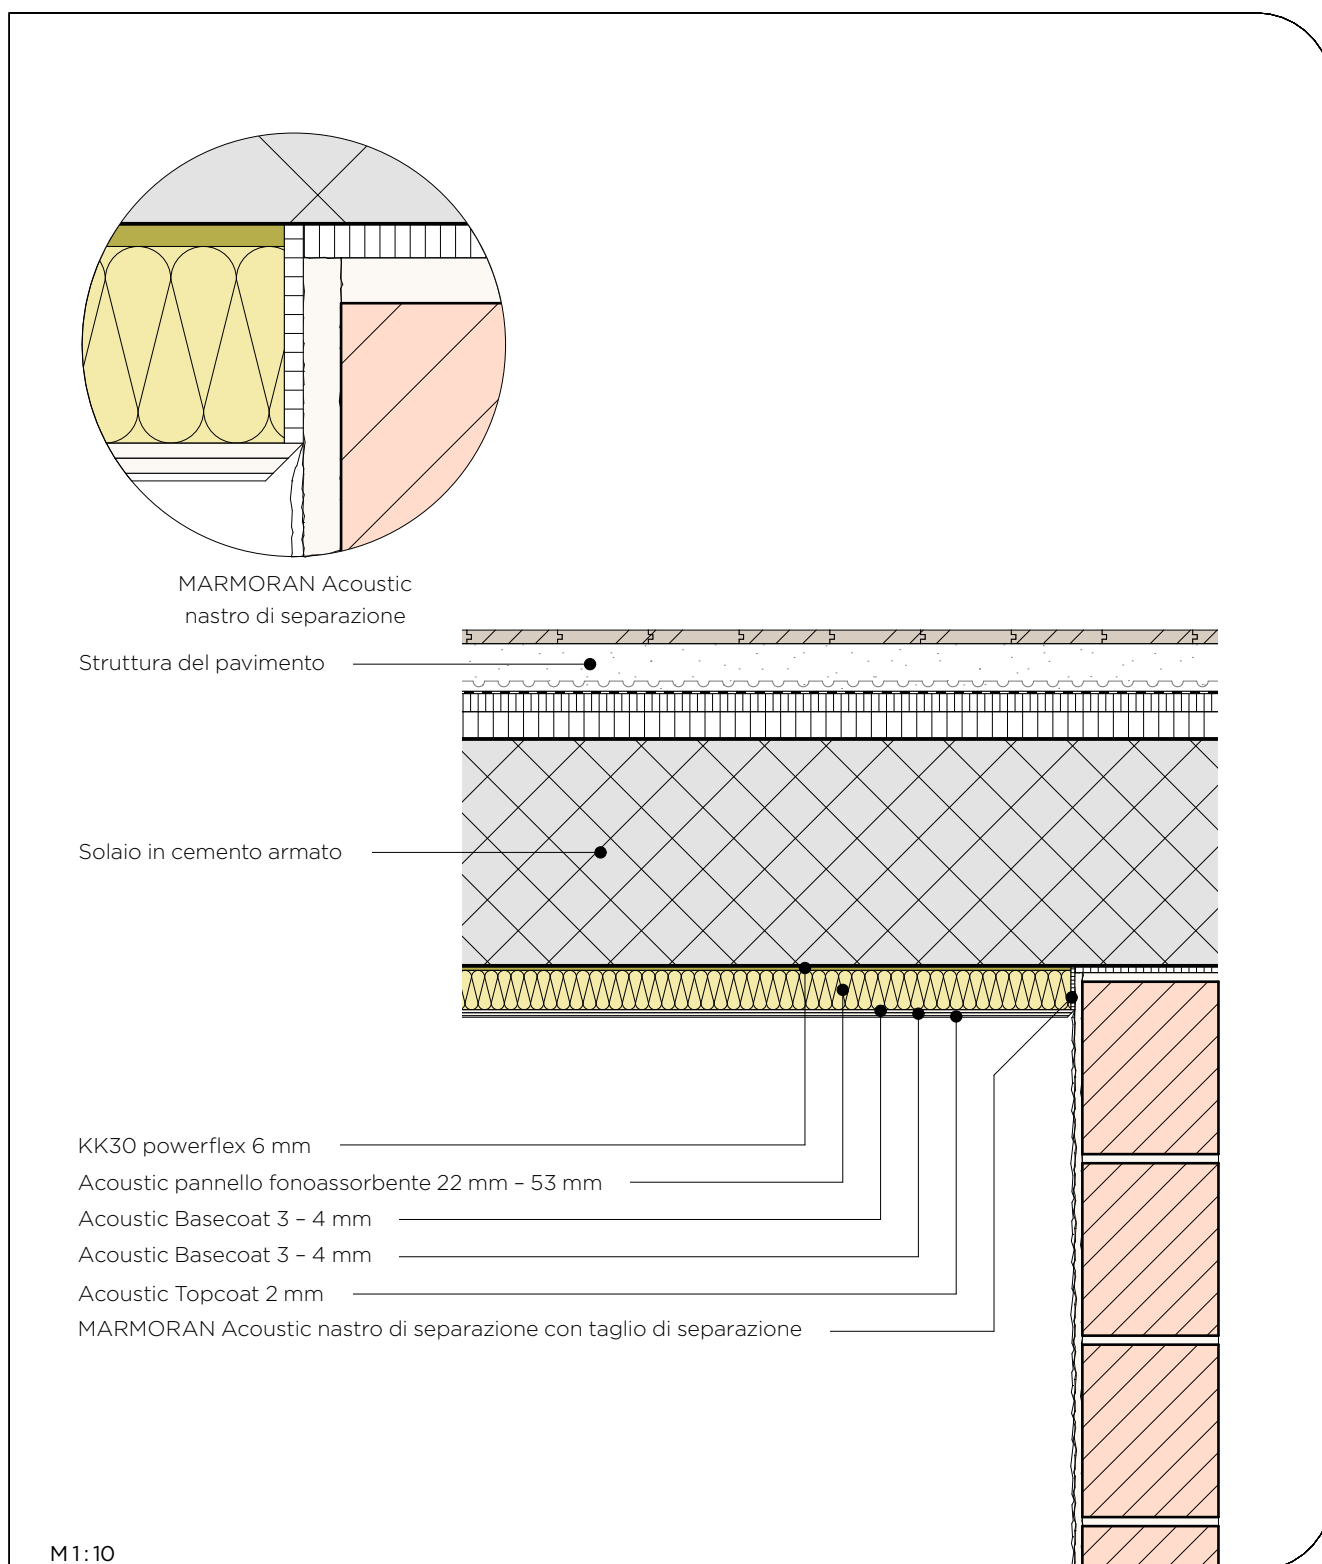


I nostri dettagli di esecuzione corrispondono allo stato attuale dell'arte. Il trasformatore/progettista è obbligato a verificarne l'idoneità per il suo progetto di costruzione. Si applicano le attuali norme SIA, le direttive delle associazioni professionali Involucro Edilizio Svizzera, ASIPG, ASP ecc., la brochure del sistema Sistemi di facciata MARMOtherm/MARMOtec Ceramo nonché le condizioni generali di contratto della Saint-Gobain Weber SA.

Download dettagli


Raccordo parete/soffitto con profilo di finitura, nastro di separazione MARMORAN Acoustic e profilo angolare sullo sfalsamento del soffitto

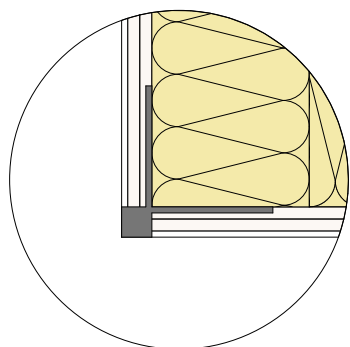


Acoustic profilo angolare

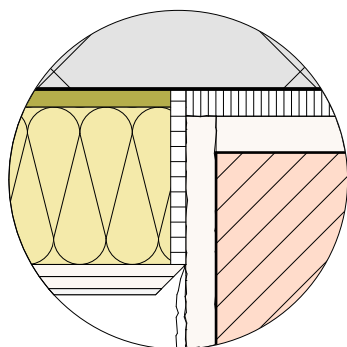

Marmoran Acoustic nastro di separazione
con taglio di separazione

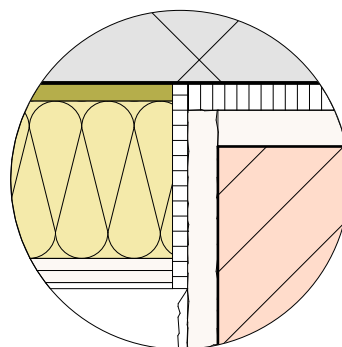

Nastro di separazione
MARMORAN Acoustic

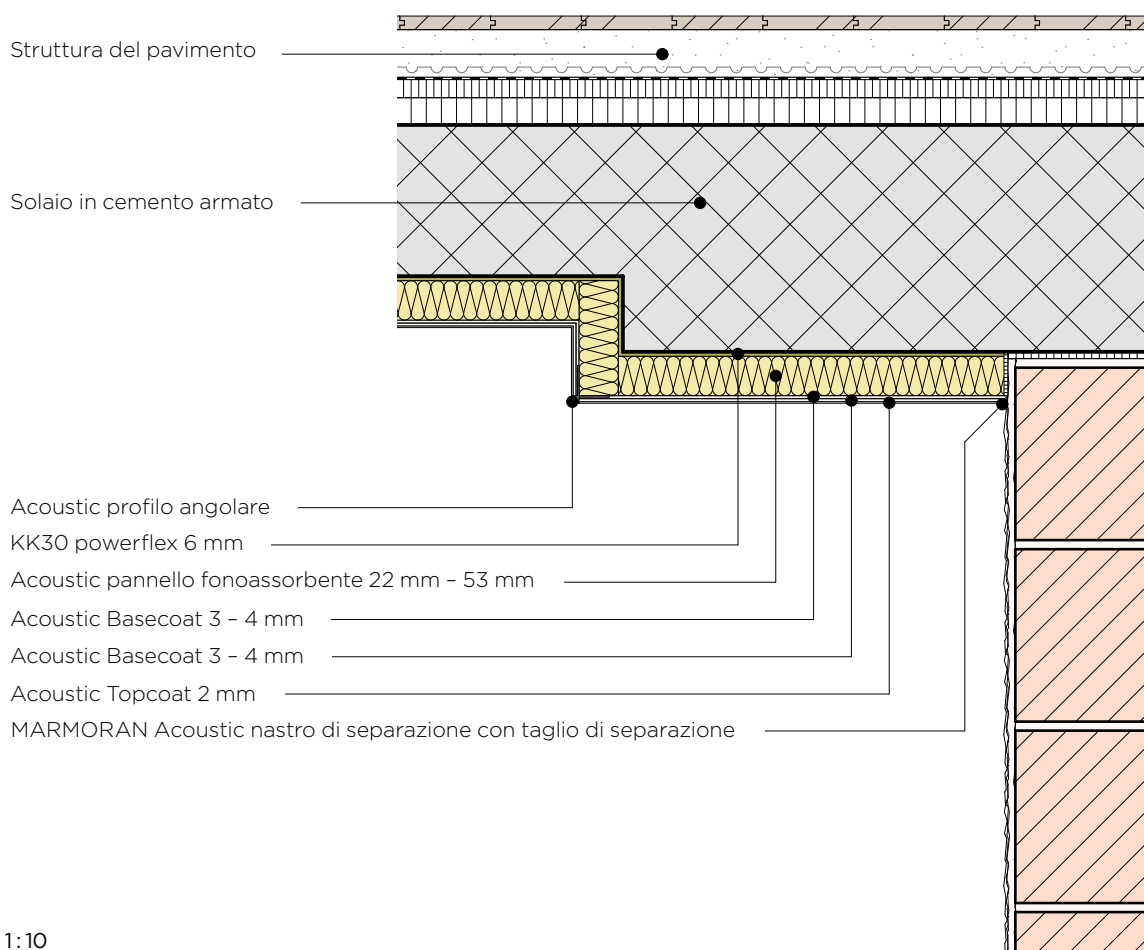


M1:10




I nostri dettagli di esecuzione corrispondono allo stato attuale dell'arte. Il trasformatore/progettista è obbligato a verificarne l'idoneità per il suo progetto di costruzione. Si applicano le attuali norme SIA, le direttive delle associazioni professionali Involucro Edilizio Svizzera, ASIPG, ASP ecc., la brochure del sistema Sistemi di facciata MARMOtherm/MARMOtec Ceramo nonché le condizioni generali di contratto della Saint-Gobain Weber SA.

Download dettagli


Raccordo parete/soffitto su controsoffitto con taglio di separazione e MARMORAN Acoustic nastro di separazione

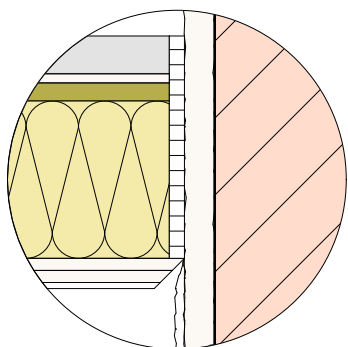

MARMORAN Acoustic nastro di separazione
con taglio di separazione

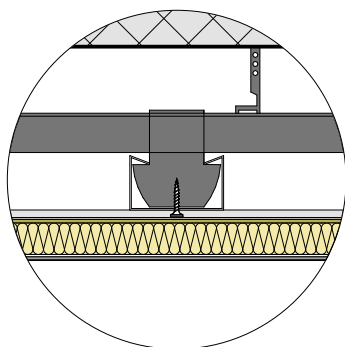

Struttura del sistema

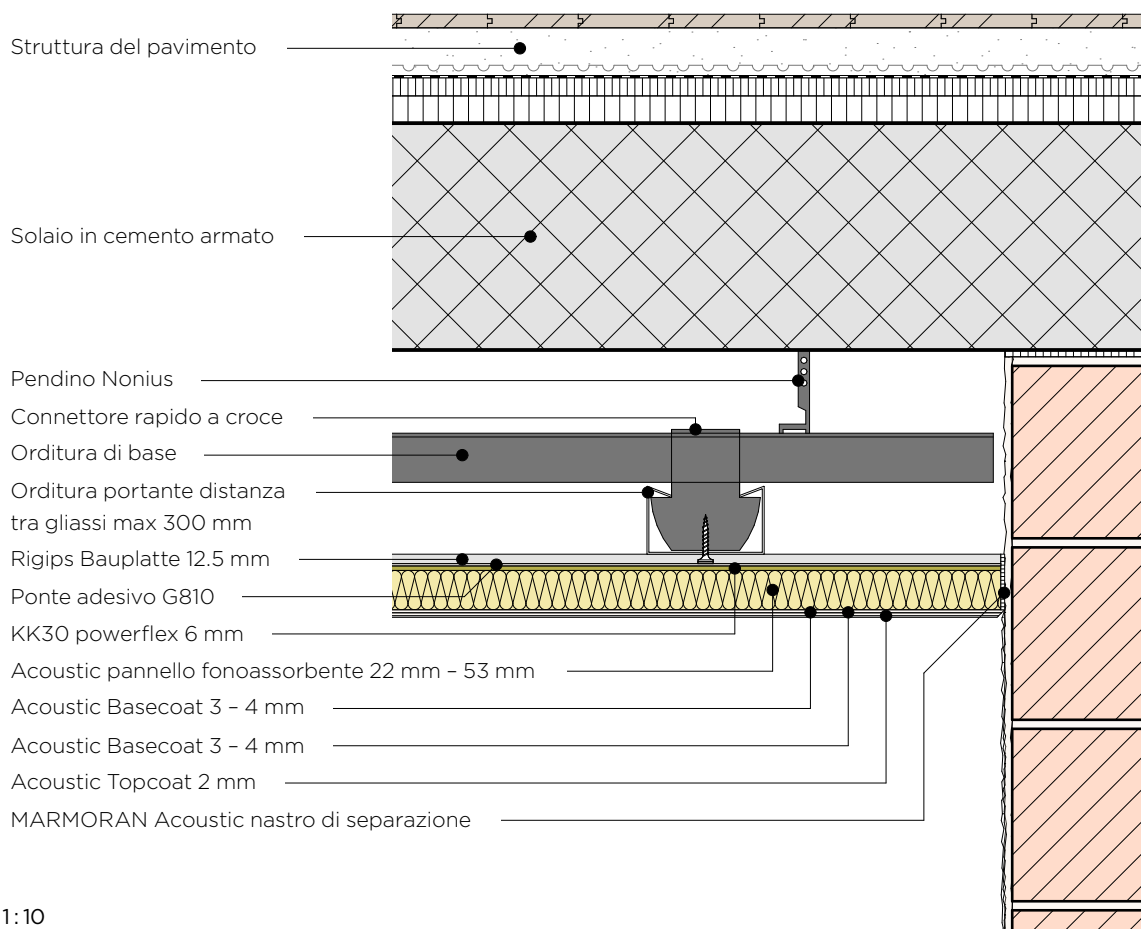


M1:10




I nostri dettagli di esecuzione corrispondono allo stato attuale dell'arte. Il trasformatore/progettista è obbligato a verificarne l'idoneità per il suo progetto di costruzione. Si applicano le attuali norme SIA, le direttive delle associazioni professionali Involucro Edilizio Svizzera, ASIPG, ASP ecc., la brochure del sistema Sistemi di facciata MARMOthem/MARMOtec Ceramo nonché le condizioni generali di contratto della Saint-Gobain Weber SA.

Download dettagli


Raccordo parete/soffitto su un sistema di controsoffitti

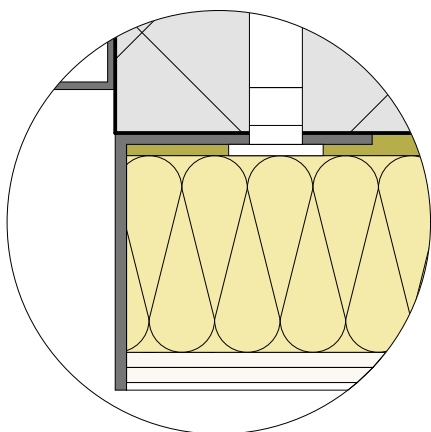

Profilo a L in alluminio 2 mm

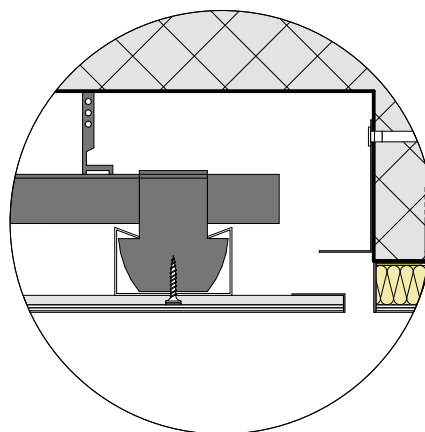

Struttura del sistema

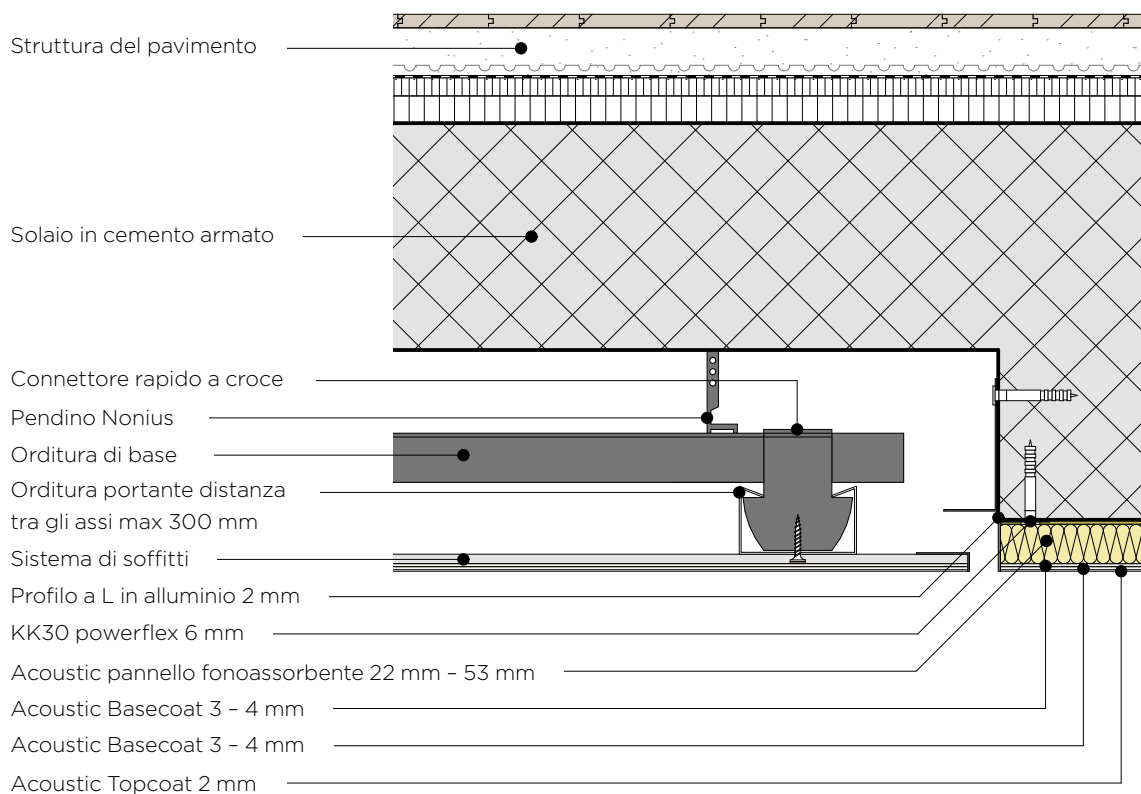


M1:10



I nostri dettagli di esecuzione corrispondono allo stato attuale dell'arte. Il trasformatore/progettista è obbligato a verificarne l'idoneità per il suo progetto di costruzione. Si applicano le attuali norme SIA, le direttive delle associazioni professionali Involucro Edilizio Svizzera, ASIPG, ASP ecc., la brochure del sistema Sistemi di facciata MARMOtherm/MARMOTec Ceramo nonché le condizioni generali di contratto della Saint-Gobain Weber SA.

Download dettagli

Raccordo al soffitto in calcestruzzo con profilo di chiusura in alluminio

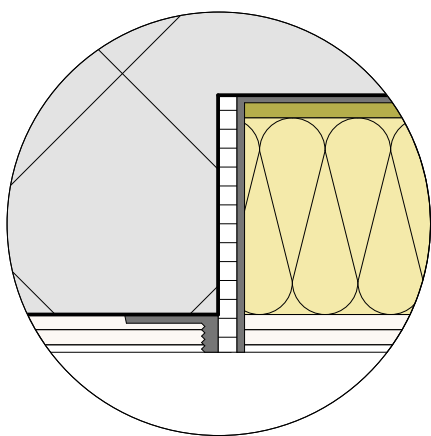

Profilo di chiusura intonaco W44-2/
profilo a L alluminio 2 mm

Struttura del pavimento

Soffitto in cemento armato

MARMORAN Acoustic nastro di
separazione o con taglio
di separazione

Profilo di chiusura intonaco W44-2

Profilo a L in alluminio 2 mm

KK30 powerflex 6 mm

Acoustic pannello fonoassorbente 22 mm - 53 mm

Acoustic Basecoat 3 - 4 mm

Acoustic Basecoat 3 - 4 mm

Acoustic Topcoat 2 mm


M1:10




I nostri dettagli di esecuzione corrispondono allo stato attuale dell'arte. Il trasformatore/progettista è obbligato a verificarne l'idoneità per il suo progetto di costruzione. Si applicano le attuali norme SIA, le direttive delle associazioni professionali Involucro Edilizio Svizzera, ASIPG, ASP ecc., la brochure del sistema Sistemi di facciata MARMOtherm/MARMotec Ceramo nonché le condizioni generali di contratto della Saint-Gobain Weber SA.

Download dettagli

Raccordo con fissaggio diretto a un soffitto con travi in legno

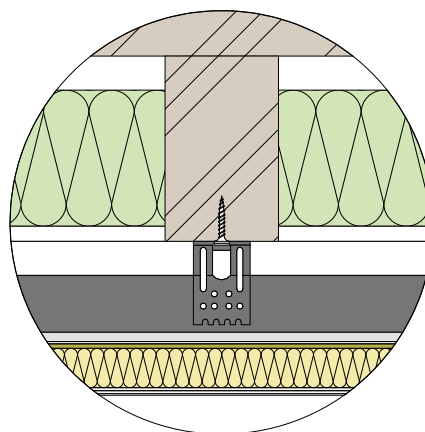

Struttura del sistema

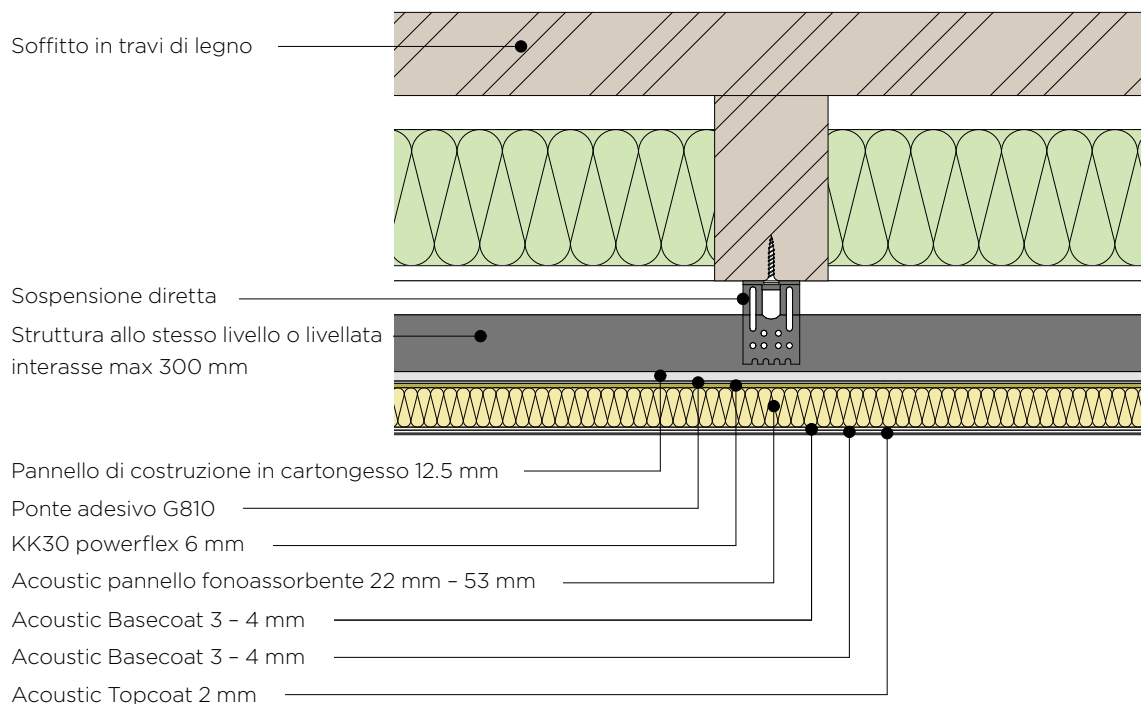


M1:10



I nostri dettagli di esecuzione corrispondono allo stato attuale dell'arte. Il trasformatore/progettista è obbligato a verificarne l'idoneità per il suo progetto di costruzione. Si applicano le attuali norme SIA, le direttive delle associazioni professionali Involucro Edilizio Svizzera, ASIPG, ASP ecc., la brochure del sistema Sistemi di facciata MARMOtherm/MARMotec Ceramo nonché le condizioni generali di contratto della Saint-Gobain Weber SA.

Download dettagli


Raccordo Acoustic Silentcare sotto all'intradosso del balcone coibentato

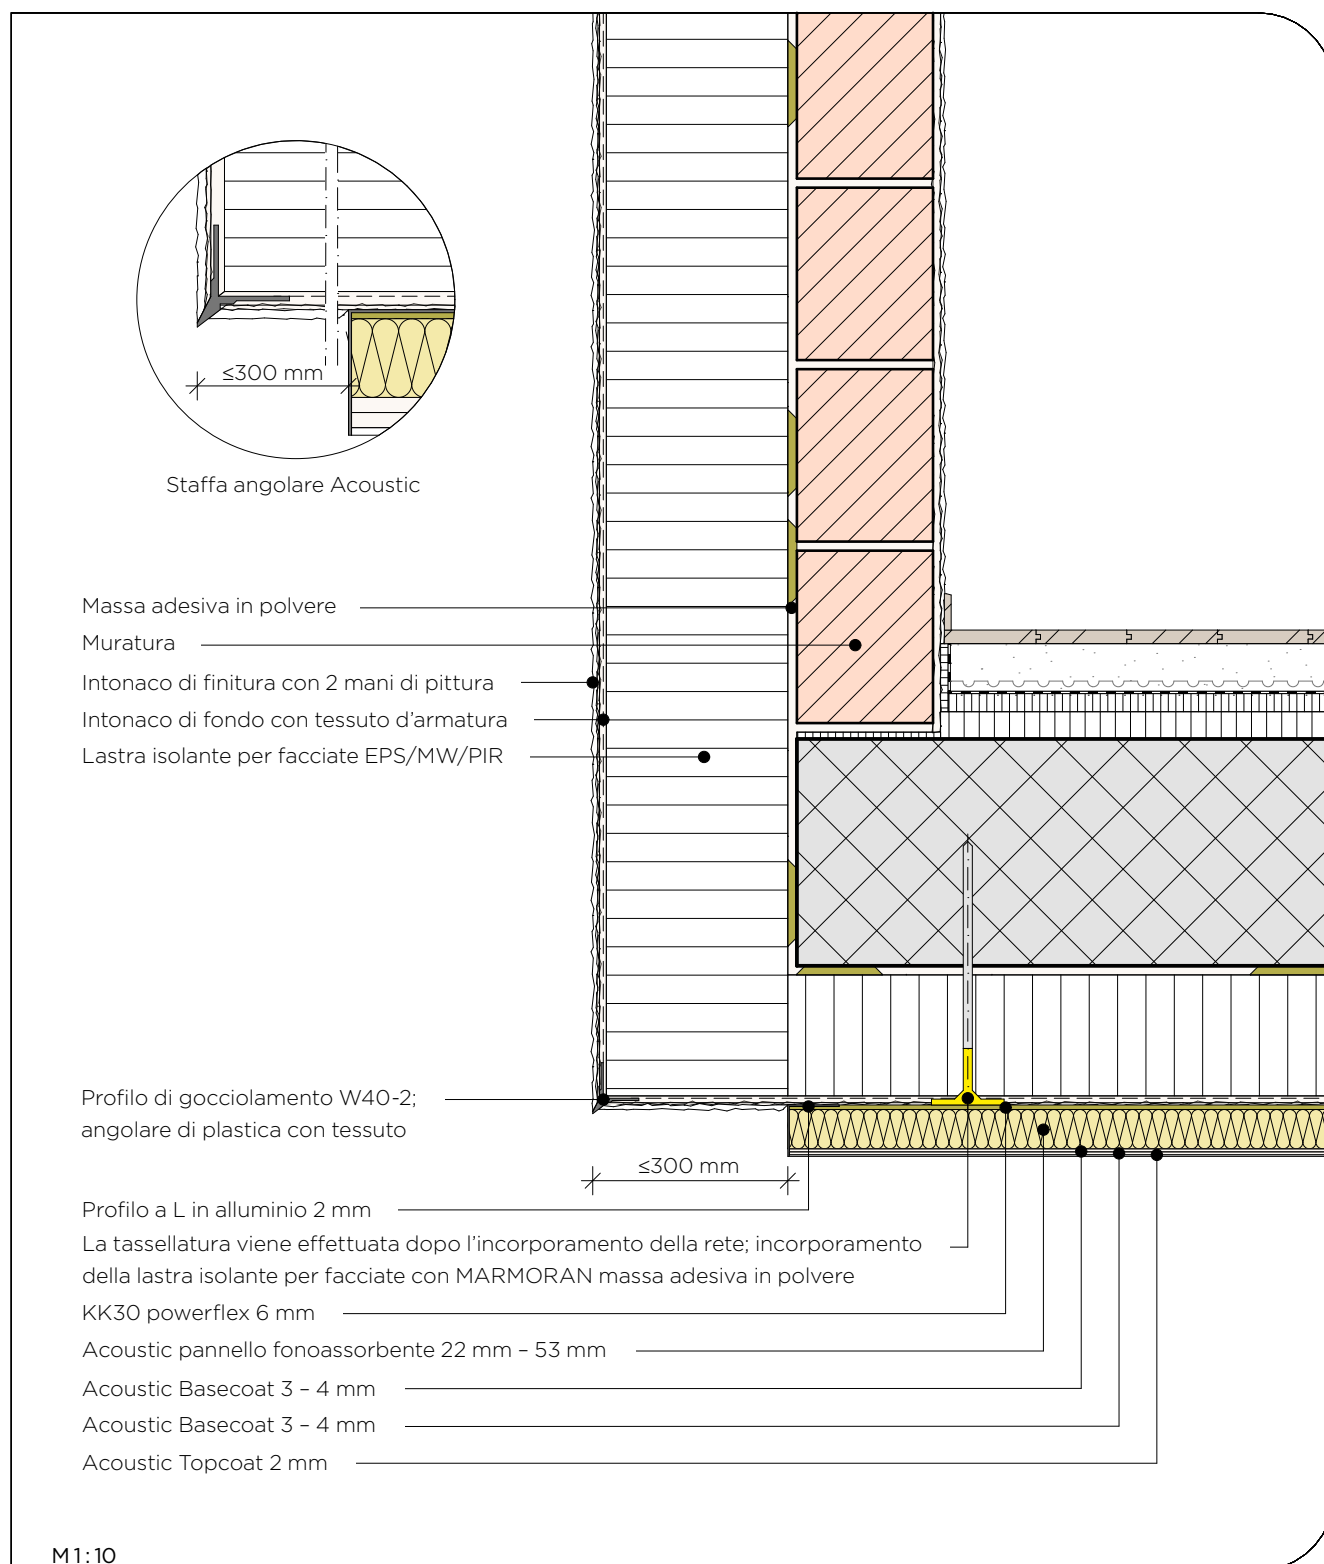


I nostri dettagli di esecuzione corrispondono allo stato attuale dell'arte. Il trasformatore/progettista è obbligato a verificarne l'idoneità per il suo progetto di costruzione. Si applicano le attuali norme SIA, le direttive delle associazioni professionali Involucro Edilizio Svizzera, ASIPG, ASP ecc., la brochure del sistema Sistemi di facciata MARMOTHERM/MARMOTEC Ceramo nonché le condizioni generali di contratto della Saint-Gobain Weber SA.

Download dettagli


Dettaglio del raccordo al telaio di montaggio con MARMORAN Acoustic nastro di separazione

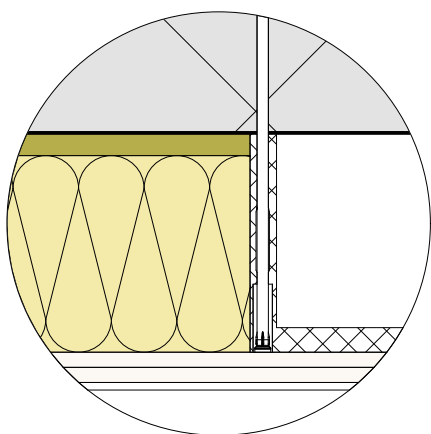

Telaio di montaggio Acoustic

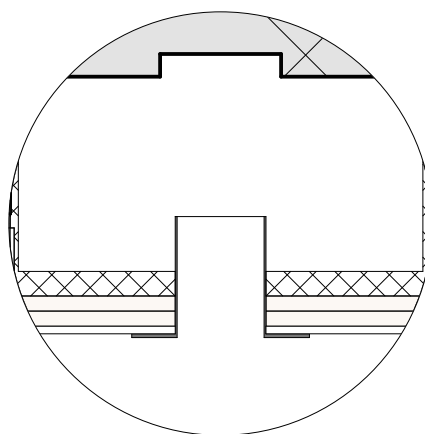

Corpo luminoso

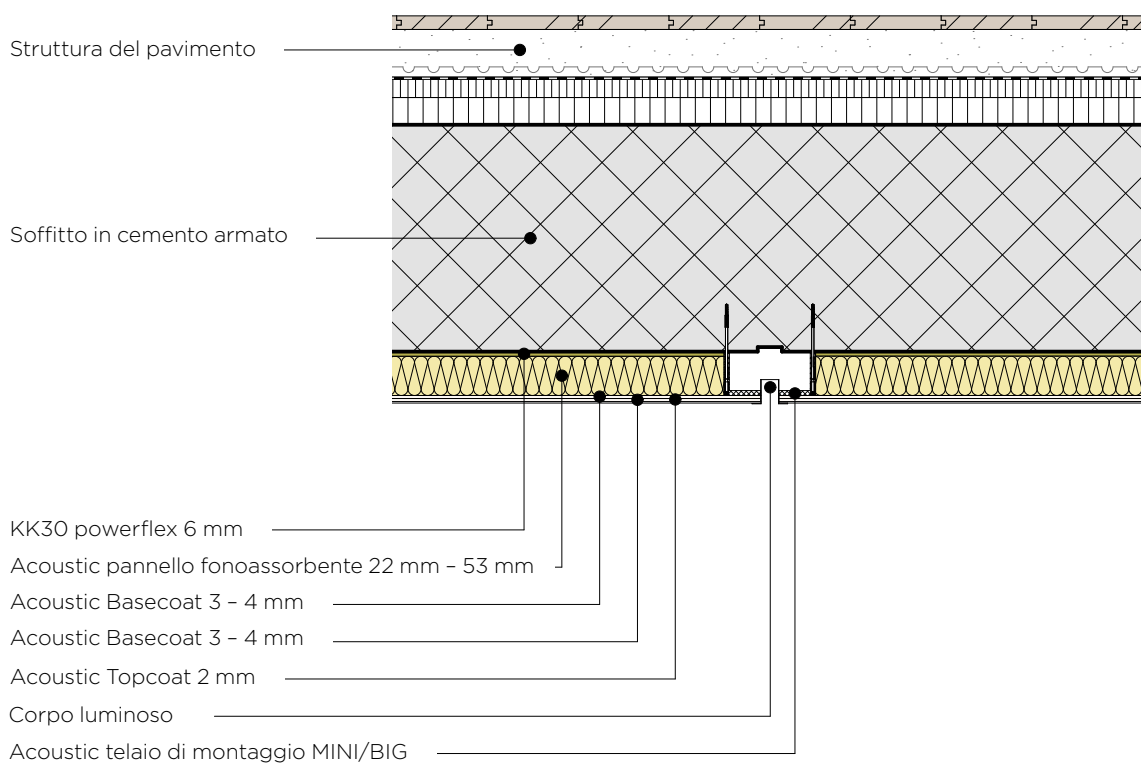


M1:10




I nostri dettagli di esecuzione corrispondono allo stato attuale dell'arte. Il trasformatore/progettista è obbligato a verificarne l'idoneità per il suo progetto di costruzione. Si applicano le attuali norme SIA, le direttive delle associazioni professionali Involucro Edilizio Svizzera, ASIPG, ASP ecc., la brochure del sistema Sistemi di facciata MARMOtherm/MARMotec Ceramo nonché le condizioni generali di contratto della Saint-Gobain Weber SA.

Download dettagli

Raccordo alle finestre o alle porte con profilo di chiusura e MARMORAN Acoustic nastro di separazione

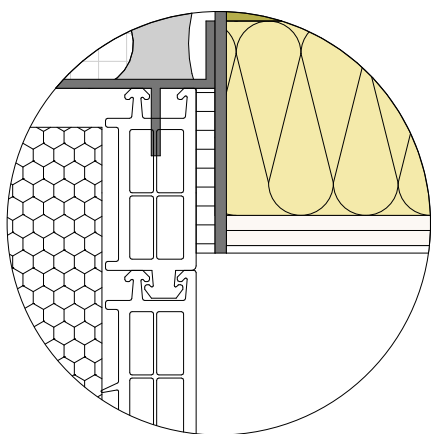

Profilo a L in alluminio 2 mm

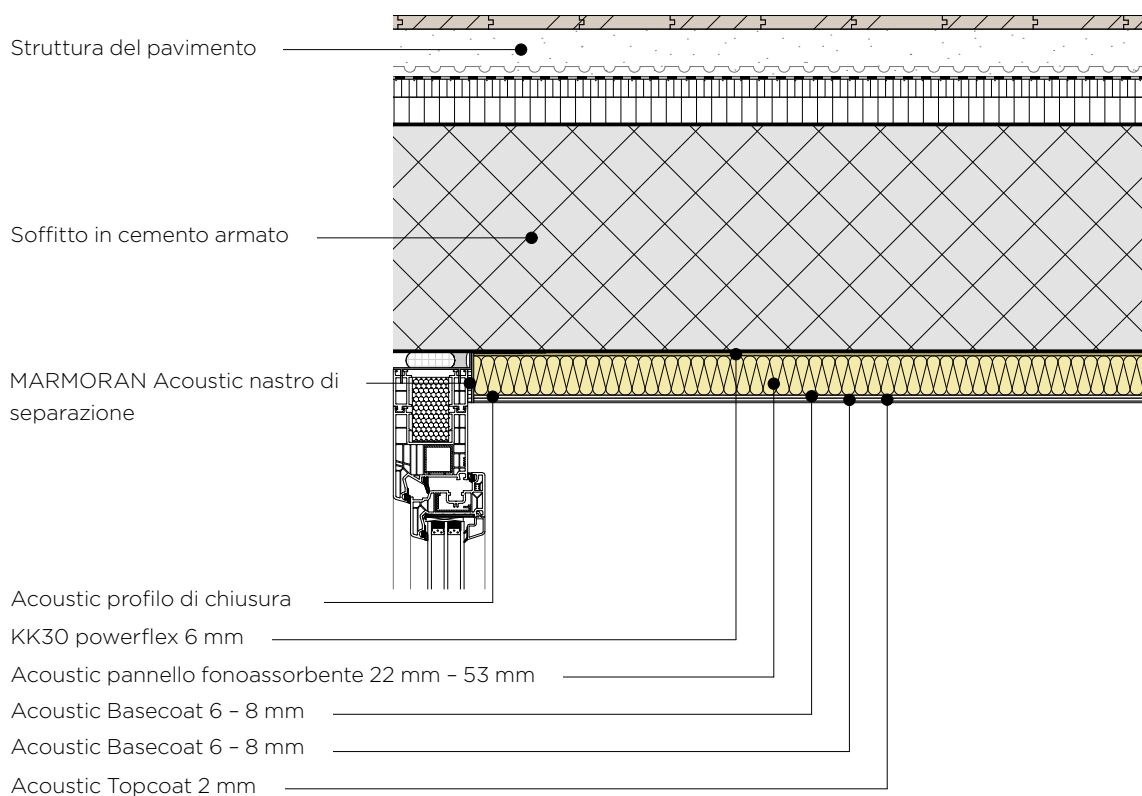

M1:10



I nostri dettagli di esecuzione corrispondono allo stato attuale dell'arte. Il trasformatore/progettista è obbligato a verificarne l'idoneità per il suo progetto di costruzione. Si applicano le attuali norme SIA, le direttive delle associazioni professionali Involucro Edilizio Svizzera, ASIPG, ASP ecc., la brochure del sistema Sistemi di facciata MARMOtherm/MARMotec Ceramo nonché le condizioni generali di contratto della Saint-Gobain Weber SA.

Download dettagli





7. Montaggio

MARMORAN Acoustic silentcare: il sistema completo di soffitti acustici

Tutti i componenti del sistema di soffitti **MARMORAN Acoustic silentcare** sono abbinati perfettamente tra loro. Per ottenere un risultato perfetto e di alta qualità, è consentito utilizzare esclusivamente

componenti di sistema originali. Gli attrezzi speciali del sistema facilitano la posa agli installatori e contribuiscono ad uno svolgimento del lavoro e ad un risultato tecnicamente ottimale.



Nota

*La lavorazione del sistema **MARMORAN Acoustic silentcare** richiede esperienza tecnica nella posa di soffitti acustici senza fughe. L'installazione deve essere effettuata solo da specialisti certificati. Saint-Gobain Weber SA offre corsi appositi nella weber|academy con certificato di completamento.*



Montaggio con componenti di sistema originali

Il sistema di soffitti acustici **MARMORAN Acoustic silentcare** consiste in un pannello fonoassorbente in lana minerale svizzera, la massa adesiva combi, e i corrispondenti intonaci di base e di finitura. Tutti i componenti sono appositamente combinati con il sistema e garantiscono che il soffitto soddisfi i valori richiesti in termini di isolamento acustico e acustica del locale. I componenti sono descritti singolarmente a pagina 22.



Esecuzione con utensili di sistema speciali

Per tutte le fasi del lavoro per l'installazione e la lavorazione dei soffitti **MARMORAN Acoustic silentcare** sono disponibili attrezzi di sistema specifici (vedi pagina 23). Il loro utilizzo è di supporto a un'esecuzione professionale e contribuisce significativamente a uno svolgimento dei lavori razionale, ottimizzato dal punto di vista ergonomico, nonché a un risultato perfetto.



Accessori

Nel soffitto **MARMORAN Acoustic silentcare**, i montaggi elettrici integrati nel soffitto, ad esempio di faretti a incasso, possono essere realizzati tramite telai di montaggio **MINI/BIG** resistenti alla pressione.

8. Componenti del sistema

**Componenti di sistema di alta qualità
da un unico fornitore**



MARMORAN Acoustic pannello fonoassorbente MW

22 mm, codice articolo 5200905228

32 mm, codice articolo 5200905229

42 mm, codice articolo 5200905230

53 mm, codice articolo 5200905231

Pannello fonoassorbente microporoso
a base di lana minerale svizzera.



MARMORAN KK30 powerflex

Codice articolo 5200914310

Collante minerale a base di cemento e una dispersione di
resina sintetica in polvere con aggiunta di sabbie di quarzo.
Il collante utilizzato della gamma Saint-Gobain Weber SA
deve essere adattato al rispettivo supporto!



MARMORAN Acoustic Basecoat

Codice articolo 5200920247

Intonaco acustico di fondo ad elevata porosità,
acusticamente aperto, a base di ingredienti minerali.



MARMORAN Acoustic Topcoat

Codice articolo 5200920246

Intonaco acustico di finitura ad elevata porosità e fine,
acusticamente aperto, a base di ingredienti minerali.

Utensili di sistema per i sistemi di soffitto MARMORAN Acoustic




MARMORAN Acoustic Spatola dentata RUVIDA

Codice articolo 5200903194

MARMORAN Acoustic Spatola dentata 4x4x4

Codice articolo 5200903206

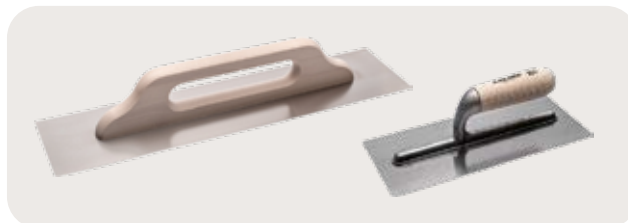


MARMORAN Cazzuola per lisciare 500x120x0.6 mm inox

Codice articolo 5200938040

MARMORAN Cazzuola per lisciare 280x120x0.6 mm

Codice articolo 5200938035

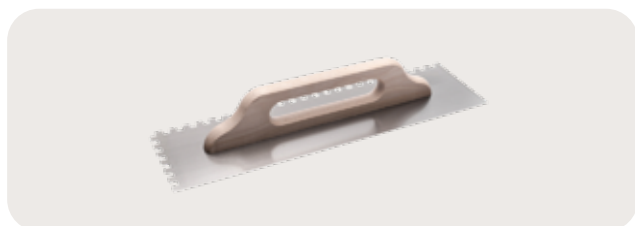

MARMORAN Spatola dentata 10x10x10 Inox

Codice articolo 5200938031



MARMORAN Acoustic Raschia-superfici

Codice articolo 5200903159



MARMORAN Acoustic Super frattazzo BIG

Codice articolo 5200903164



MARMORAN Acoustic Super frattazzo MINI

Codice articolo 5200903178



Secchio intonaco acustico bianco (30 litri)

Codice articolo 5200656562



Misurino 5 litri

Codice articolo 5200856644

Un unico partner - mille soluzioni



Contattaci


SAINT-GOBAIN

Saint-Gobain Weber AG

Sede centrale

Täferstrasse 11b
5405 Baden-Dättwil
T. +41 56 484 24 24

**Organizzazione di
vendita Svizzera tedesca**

Industriestrasse 10
8604 Volketswil
T. +41 44 947 88 00

**Organizzazione di vendita
Svizzera occidentale**

Boulevard de l'Arc-en-Ciel 28
1030 Bussigny
T. +41 21 637 00 80

Organizzazione di vendita Ticino

Via Industria 18
6934 Bioggio
T. +41 91 946 19 50

www.ch.weber



**Sistemi per
facciate e interni**

- SITC e FV
- Intonaci di fondo e di finitura
- Acustica
- Materiali rigidi
- Pitture



Sistemi per piastrellisti

- Collante e malta per giunti
- Malte rasanti
- Impermeabilizzazioni
- Riduzione del rumore da calpestio



**Sistemi per edilizia
e genio civile**

- Calcestruzzo/ calcestruzzo spruzzato
- Malta da muratura
- Riparazione del calcestruzzo
- Prodotti speciali



Sistemi per pavimenti

- Massetti flottanti
- Soluzioni per rinnovi
- Pavimenti industriali
- Chimica delle costruzioni