

Total Facading

MARMORAN



MARMORAN Acoustic silentcare

Le calme et le bien-être avec des plafonds élégants

Système de plafond acoustique sans joints
pour une utilisation à l'intérieur et à l'extérieur

Chez

Saint-Gobain Weber

Nous sommes convaincus que dans l'industrie du bâtiment, il est également nécessaire d'assumer notre responsabilité envers les hommes et leur environnement.

Le bien-être des personnes exécutantes et de celles entourées de nos produits au quotidien nous tient à cœur.

Nous comprenons les besoins de notre clientèle et l'aidons à atteindre ses objectifs grâce à nos prestations de services.

Nous investissons dans le développement de produits durables pour un habitat sain et l'avenir de nos enfants.



3^{ème} édition 2026

Éditeur :

Saint-Gobain Weber AG,
Täferstrasse 11b,
5405 Baden-Dättwil

Texte :

Saint-Gobain Weber AG

Visuels :

Saint-Gobain Weber AG,
partenaire

Photo de couverture :

Getty Images

Graphisme :

Saint-Gobain Weber AG

Sommaire

1. Sources de bruit et dispositions	4	5. Types de pose	12
2. MARMORAN Acoustic silentcare Système pour plafond	5	6. Plans détaillés	14
3. Domaines d'application	6	7. Montage	24
4. Valeurs d'absorption acoustique	8	8. Composants du système	26

SILENT
CARE

Le système pour plafond **MARMORAN Acoustic silentcare** que nous avons développé offre une solution efficace et très esthétique pour réduire les émissions sonores dans les bâtiments, et augmenter le bien-être dans les espaces intérieurs.

1. Sources de bruit et dispositions

Il est souvent impossible d'éliminer les sources de bruits. Par contre, les nuisances sonores peuvent être supprimées.

Le bruit est un son indésirable qui a des répercussions négatives sur le bien-être, la santé et la performance des personnes. Un climat intérieur calme et équilibré sur le plan acoustique diminue donc le stress et augmente le bien-être des utilisateurs et utilisatrices d'un bâtiment. Par conséquent, les mesures de protection contre le bruit extérieur et de réduction des temps de réverbération à l'intérieur représentent un facteur de planification important – qu'il s'agisse de construire de nouveaux bâtiments ou de rénover des constructions existantes.

Des sources de bruit variées

Les personnes qui se trouvent dans un bâtiment sont exposées au quotidien, à toutes sortes de dérangements sonores provenant de l'extérieur ou de l'intérieur. Selon la source et l'intensité de ces nuisances, il faut prévoir des mesures au niveau de la construction pour assurer la protection contre le bruit et améliorer les propriétés acoustiques. Et ce, aussi bien pour les nouvelles constructions que lors de rénovations.

Les règles générales pour la protection contre le bruit

Les bases de planification les plus importantes sont la norme SIA 181 « Protection contre le bruit dans le bâtiment » (édition 2020) ainsi que les directives de l'Ordonnance sur la protection contre le bruit (OPB) du 15 décembre 1986. Beaucoup de cantons et de communes ont également édicté leurs propres directives de protection contre les nuisances sonores. Ces directives décrivent précisément différents types de bruits, et limitent et consignent leur caractère admissible en fonction de l'heure.



Tip

Un investissement nécessaire et rentable

Le fait de garantir une protection contre le bruit optimale au niveau de la construction et un confort acoustique équilibré améliore la qualité de vie des utilisateurs et utilisatrices d'un bâtiment. Mais ce n'est pas tout : cela augmente également la valeur courante et la valeur du bail des biens immobiliers.



2. MARMORAN Acoustic silentcare Système pour plafond

MARMORAN Acoustic silentcare : Efficace, économique, esthétique

Le système **MARMORAN Acoustic silentcare** proposé par Saint-Gobain Weber SA offre une solution efficace pour des plafonds très esthétiques à effet acoustique. Ce système convient aux espaces intérieurs et aux zones extérieures protégées des intempéries. Selon le domaine d'application, il réduit les immissions sonores provenant de l'extérieur ou améliore les propriétés acoustiques. Il donne au plafond un aspect harmonieux grâce à sa pose sans joints.

Protection contre le bruit de l'extérieur

Montés directement sous les balcons et les loggias, les systèmes pour plafonds **MARMORAN Acoustic silentcare** protègent efficacement contre le bruit extérieur général : véhicules, trafic ferroviaire et aérien, voisinage, tondeuses à gazon. Cette protection fonctionne grâce aux propriétés d'absorption acoustique des matériaux utilisés pour constituer le système et à la structure réfléchie de la construction de plafond.

Isolation acoustique dans les espaces intérieurs

Dans les espaces intérieurs, le système **MARMORAN Acoustic silentcare** peut être posé directement sous le plafond ou sur des constructions de plafond suspendues. Il réduit alors les temps de réverbération des bruits gênants qui peuvent être provoqués par

des personnes, des appareils ou des machines. Il est particulièrement recommandé d'utiliser le système de plafond acoustique dans les locaux avec des surfaces réverbérantes, comme les grandes surfaces vitrées, les plafonds avec enduit lisse, les revêtements de carrelage ou céramiques, et en l'absence de rideaux et de tapis.

Des possibilités d'aménagement diverses

Avec leur aspect optique sans joints, les plafonds **MARMORAN Acoustic silentcare** satisfont aux exigences esthétiques les plus élevées. Ils permettent une intégration parfaite dans le concept d'aménagement architectural, pouvant – selon les exigences conceptuelles – être personnalisés en fonction de l'objet grâce à la coloration du **MARMORAN Acoustic Basecoat** et **Topcoat**.

3. Domaines d'application

Possibilités d'application diversifiées



Habitat

Maisons individuelles et immeubles collectifs

- Diminution des temps de réverbération dans les espaces intérieurs
- Protection efficace contre le bruit extérieur
- Atmosphère reposante et agréablement calme pour l'habitat




Secteur public

Salles de classe, auditoriums, salles d'exposition, etc.

- Acoustique de salle sans parasites
- Meilleure capacité de concentration
- Séjour moins stressant
- Protection contre le bruit


Partout où le calme et une atmosphère agréable s'imposent

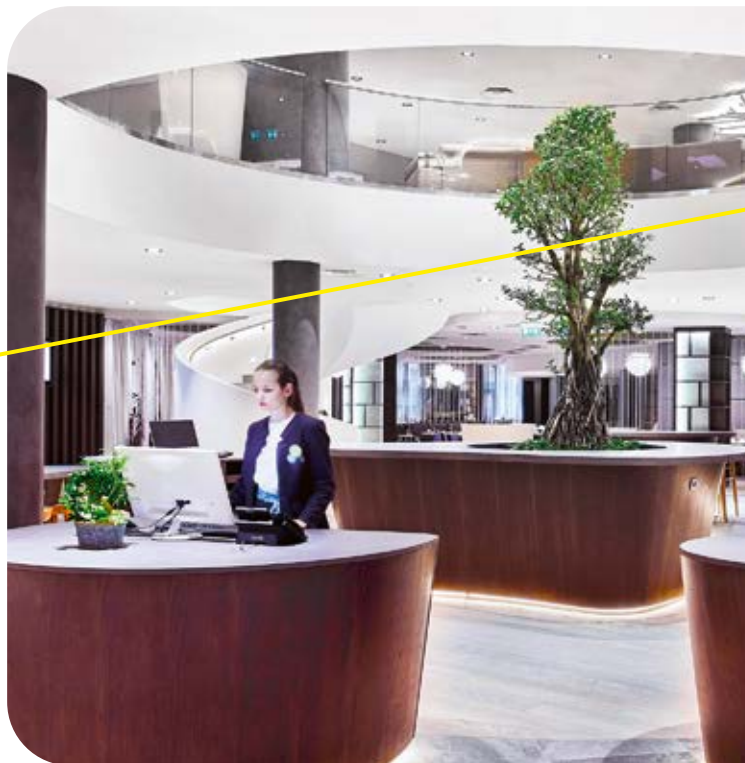

Commerciaux

Administration, activités artisanales, commerciales et industrielles, shopping, secteur de l'hôtellerie et de la restauration, etc.

- Meilleure aptitude au travail
- Protection de la santé des collaborateurs et collaboratrices
- Réduction des bruits parasites gênants
- Esthétique convaincante

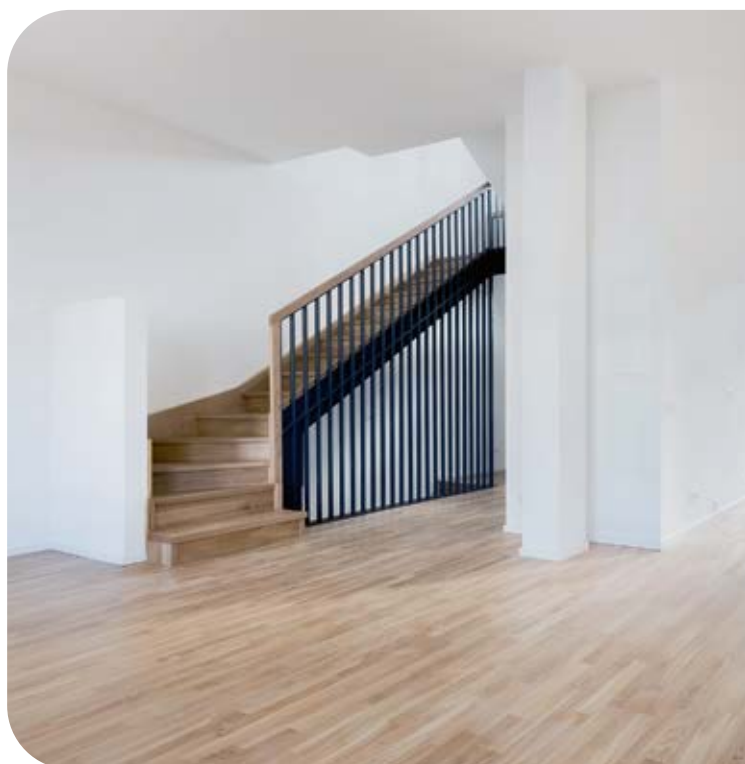

Rénovations

Assainissements et rénovations de bâtiments anciens et classés monuments historiques

- Améliorations acoustiques
- Maintien de l'aspect architectural
- Revalorisation du bien immobilier

4. Valeurs d'absorption acoustique

Système de plafond acoustique

Pose sur plafond suspendu (type E selon ISO 354)

Système de 30 mm, structure de type B

Degré d'absorption acoustique $\alpha_w = 0.60$
Classe d'absorption acoustique C



• Surface d'absorption inférieure à 1.0 m²

Fréquence [Hz]	α_s Tiers	α_p Octaves
100	• 0.04	0.05
125	• 0.06	
160	0.12	
200	0.22	0.30
250	0.30	
315	0.44	
400	0.57	0.75
500	0.75	
630	0.91	
800	0.96	1.00
1000	1.02	
1250	1.04	
1600	1.02	1.00
2000	1.03	
2500	0.98	
3150	0.90	0.85
4000	0.87	
5000	0.85	

Système de 40 mm, structure de type B

Degré d'absorption acoustique $\alpha_w = 0.80$
Classe d'absorption acoustique B



• Surface d'absorption supérieure à 12.0 m²

Fréquence [Hz]	α_s Tiers	α_p Octaves
100	0.09	0.15
125	0.09	
160	0.24	
200	0.39	0.50
250	0.50	
315	0.66	
400	0.79	0.95
500	0.97	
630	• 1.05	
800	0.99	1.00
1000	1.03	
1250	1.03	
1600	0.99	0.95
2000	0.94	
2500	0.93	
3150	0.91	0.90
4000	0.90	
5000	0.87	

α_s Degré d'absorption acoustique selon ISO 354

Mesurage de l'absorption acoustique en salle réverbérante

Structure de type B - collé directement

Degré d'absorption acoustique pratique α_p , évaluation selon ISO 11654

Degré d'absorption acoustique évalué α_w /classe d'absorption acoustique

Valeurs d'absorption acoustique de première classe qui ne craignent pas la comparaison

Pose sur plafond suspendu (type E selon ISO 354)

Système de 50 mm, structure de type B


Degré d'absorption acoustique $\alpha_w = 0.90$
Classe d'absorption acoustique A



Fréquence [Hz]	α_s Tiers	α_p Octaves
100	0.13	0.25
125	0.25	
160	0.38	
200	0.57	0.65
250	0.67	
315	0.78	
400	0.90	
500	1.06	1.00
630	1.02	
800	0.94	0.95
1000	0.93	
1250	0.92	
1600	0.92	0.90
2000	0.90	
2500	0.89	
3150	0.87	0.85
4000	0.83	
5000	0.80	

Système de 60 mm, structure de type B

Degré d'absorption acoustique $\alpha_w = 1.00$
Classe d'absorption acoustique A

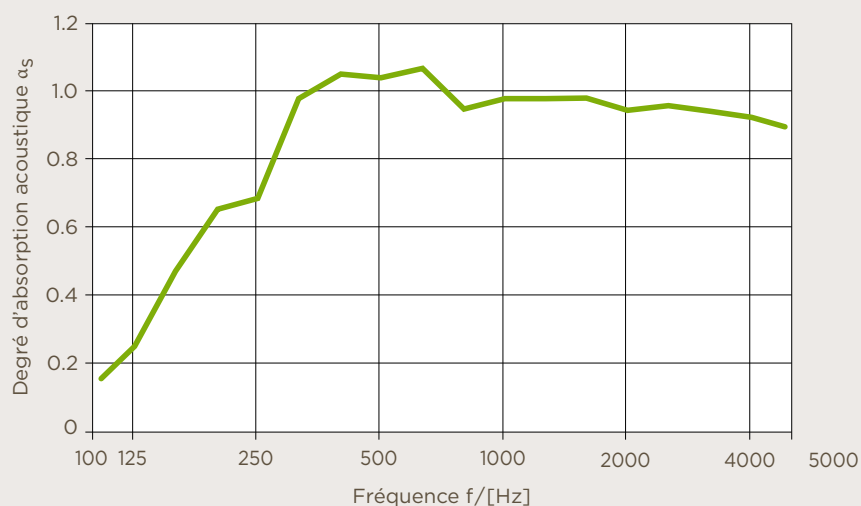

Fréquence [Hz]	α_s Tiers	α_p Octaves
100	0.16	0.30
125	0.26	
160	0.48	
200	0.66	0.80
250	0.70	
315	0.99	
400	1.06	
500	1.05	1.00
630	1.08	
800	0.96	1.00
1000	0.99	
1250	0.99	
1600	0.99	0.95
2000	0.95	
2500	0.97	
3150	0.95	0.95
4000	0.93	
5000	0.90	

Pose sur plafond suspendu (type E selon ISO 354)

Système de 30 mm, structure de type E-200


Degré d'absorption acoustique $\alpha_w = 0.65$
Classe d'absorption acoustique C



Fréquence [Hz]	α_s Tiers	α_p Octaves
100	0.22	0.25
125	0.19	
160	0.27	
200	0.25	0.35
250	0.30	
315	0.45	
400	0.57	0.65
500	0.63	
630	0.73	
800	0.93	1.00
1000	1.00	
1250	1.02	
1600	1.02	1.00
2000	0.99	
2500	0.98	
3150	0.90	0.85
4000	0.86	
5000	0.83	

Système de 40 mm, structure de type E-200

Degré d'absorption acoustique $\alpha_w = 0.80$
Classe d'absorption acoustique B

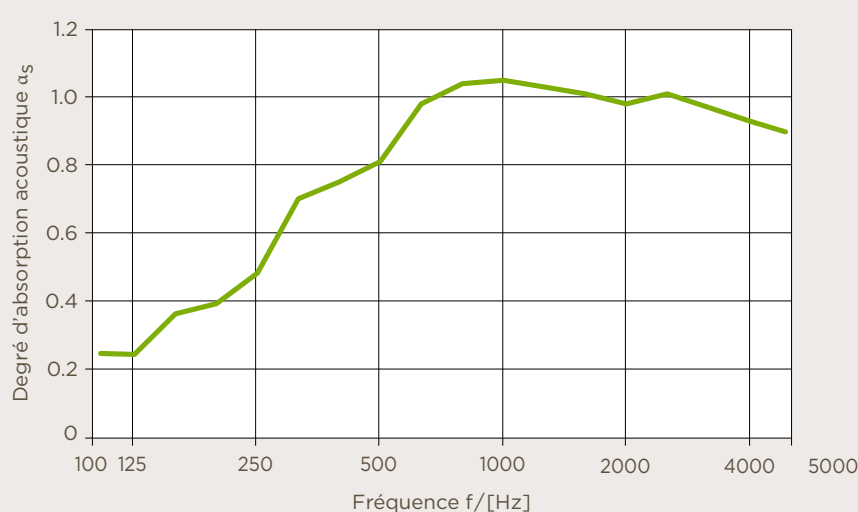

Fréquence [Hz]	α_s Tiers	α_p Octaves
100	0.22	0.25
125	0.22	
160	0.34	
200	0.37	0.50
250	0.46	
315	0.68	
400	0.73	0.85
500	0.79	
630	0.96	
800	1.02	1.00
1000	1.03	
1250	1.01	
1600	0.99	1.00
2000	0.96	
2500	0.99	
3150	0.95	0.90
4000	0.91	
5000	0.88	

α_s Degré d'absorption acoustique selon ISO 354

Mesurage de l'absorption acoustique en salle réverbérante

Structure de type B - collé directement


Degré d'absorption acoustique pratique α_p , évaluation selon ISO 11654

Degré d'absorption acoustique évalué α_w /classe d'absorption acoustique

Pose sur plafond suspendu (type E selon ISO 354)

Système de 50 mm, structure de type E-200


Degré d'absorption acoustique $\alpha_w = 0.90$
Classe d'absorption acoustique A

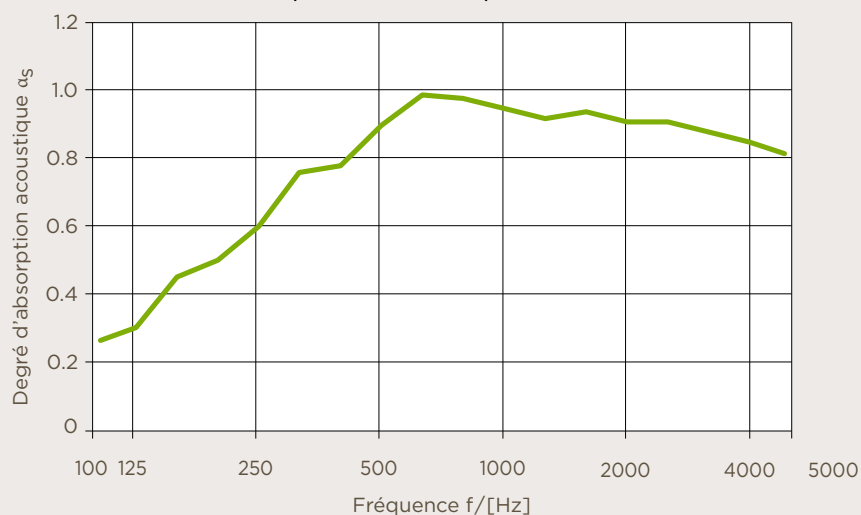

Fréquence [Hz]	α_s Tiers	α_p Octaves
100	0.25	0.35
125	0.29	
160	0.44	
200	0.49	0.60
250	0.59	
315	0.75	
400	0.77	0.90
500	0.89	
630	0.98	
800	0.97	0.95
1000	0.94	
1250	0.91	
1600	0.93	0.90
2000	0.90	
2500	0.90	
3150	0.87	0.85
4000	0.84	
5000	0.80	

Système de 60 mm, structure de type E-200

Degré d'absorption acoustique $\alpha_w = 0.95$
Classe d'absorption acoustique A

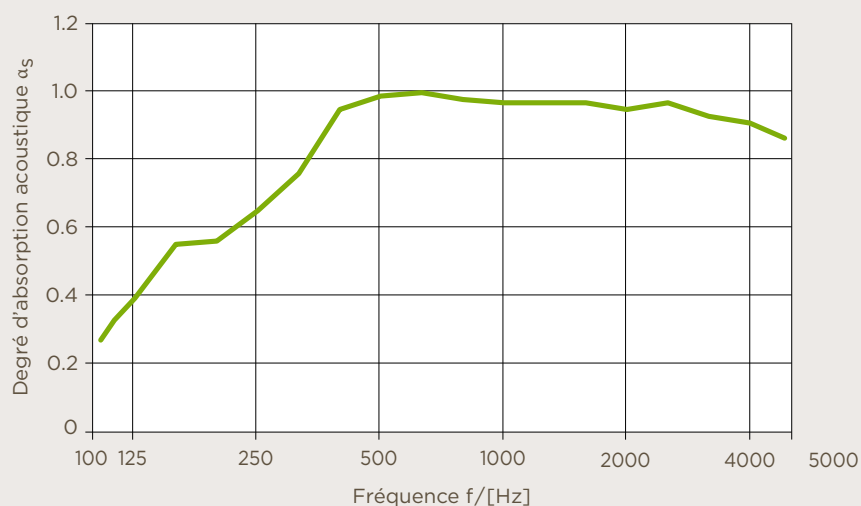


Fréquence [Hz]	α_s Tiers	α_p Octaves
100	0.27	0.40
125	0.40	
160	0.56	
200	0.57	0.65
250	0.66	
315	0.77	
400	0.96	1.00
500	1.00	
630	1.01	
800	0.99	1.00
1000	0.98	
1250	0.98	
1600	0.98	0.95
2000	0.96	
2500	0.98	
3150	0.94	0.90
4000	0.92	
5000	0.87	


5. Types de pose

Types de pose à l'intérieur

Pose sous plafond en béton (type B selon ISO 354)

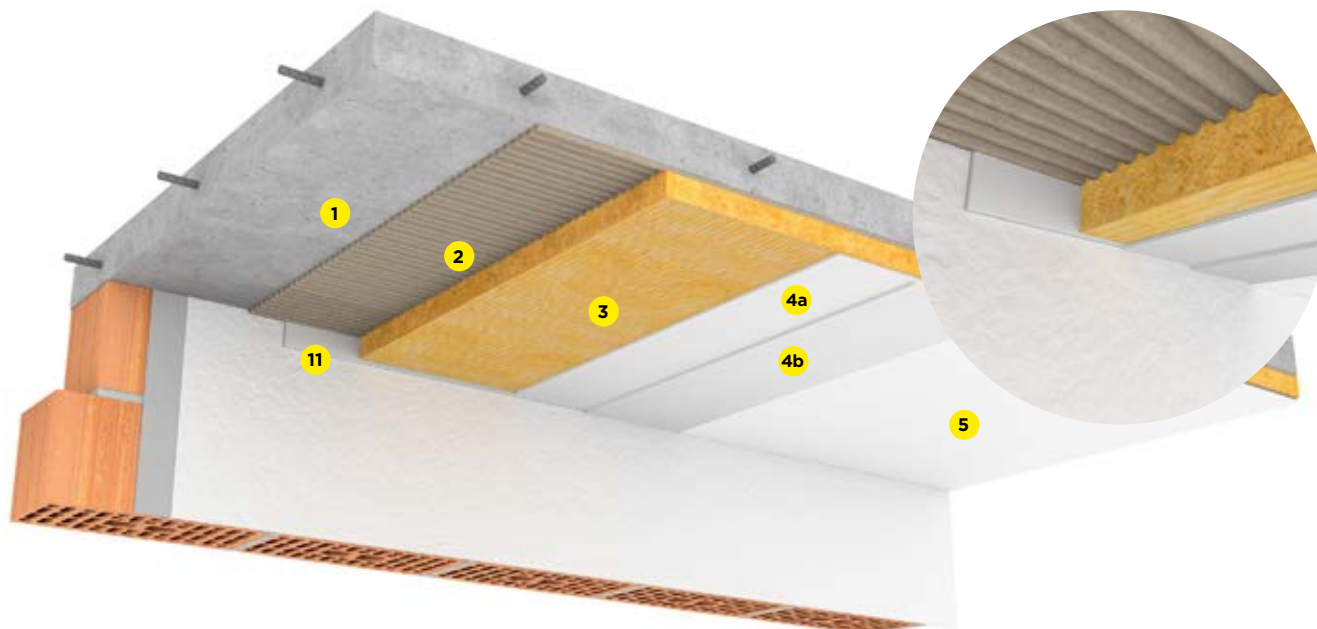

Pose sur plafond suspendu (type E selon ISO 354)

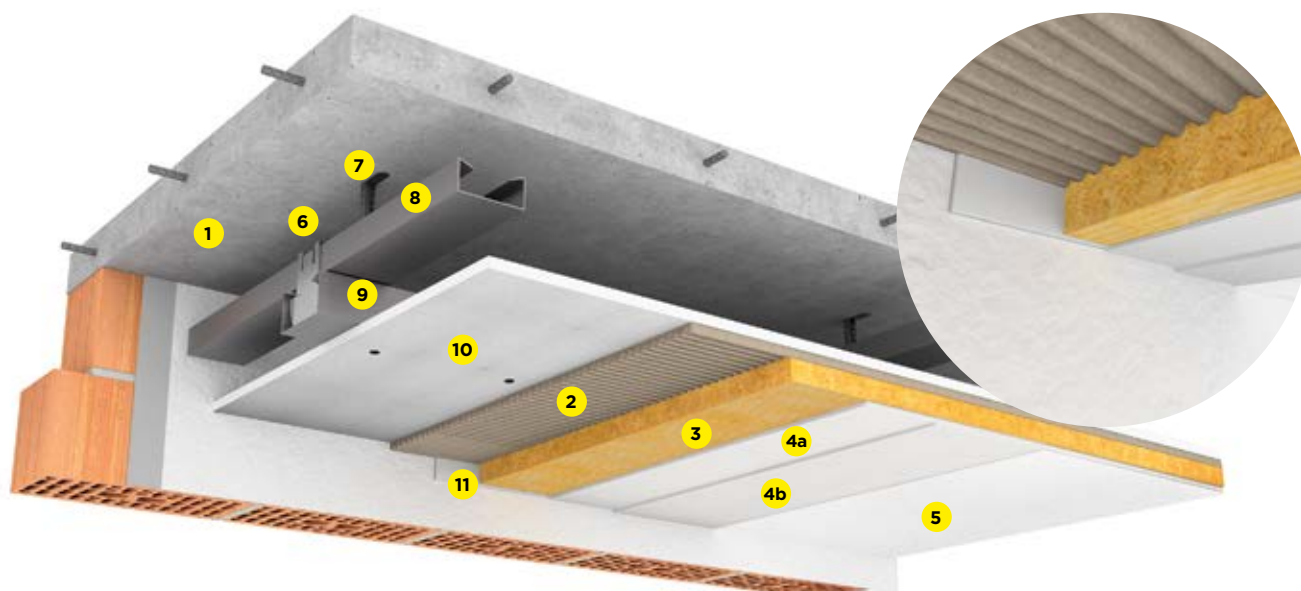


- | | | | |
|----|--|----|---------------------------------------|
| 1 | Dalle en béton armé | 6 | Croix de liage rapide |
| 2 | MARMORAN KK30 powerflex 6 mm | 7 | Suspension Nonius |
| 3 | MARMORAN Acoustic panneau absorbant MW 22 mm - 53 mm | 8 | Profilé de base |
| 4a | MARMORAN Acoustic Basecoat 3 - 4 mm | 9 | Profilé porteur (entraxe max. 300 mm) |
| 4b | MARMORAN Acoustic Basecoat 3 - 4 mm | 10 | Plaque |
| 5 | MARMORAN Acoustic Topcoat 2 mm | 11 | Raccord à la paroi avec un profilé |

Types de pose à l'extérieur

Pose sous plafond en béton (type B selon ISO 354)



Pose sur plafond suspendu (type B selon ISO 354)

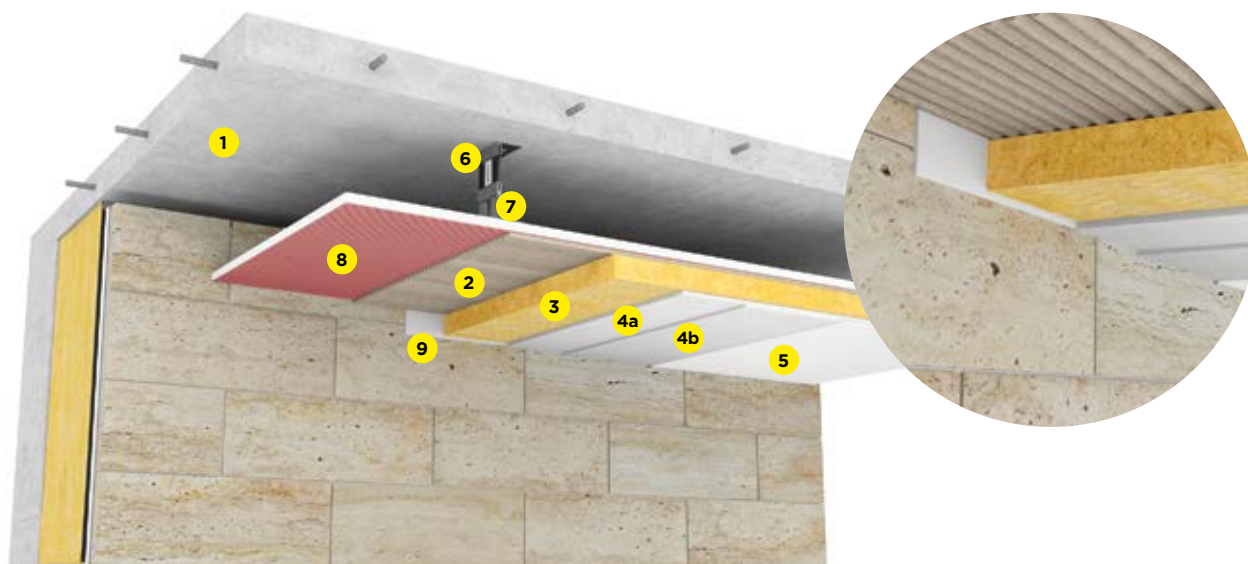


- | | | | |
|-----------|--|----------|--|
| 1 | Dalle en béton armé | 5 | MARMORAN Acoustic Topcoat 2 mm |
| 2 | MARMORAN KK30 powerflex 6 mm | 6 | MARMOTec bracket Eco V |
| 3 | MARMORAN Acoustic panneau absorbant MW 22 mm – 53 mm | 7 | MARMOTec T-Profil 80 x 50 x 2,3 mm (entraxe max. 600 mm) |
| 4a | MARMORAN Acoustic Basecoat 3 – 4 mm | 8 | MARMOTec board glass 12 mm (RF1) |
| 4b | MARMORAN Acoustic Basecoat 3 – 4 mm | 9 | MARMORAN Acoustic bande de séparation |

6. Plans détaillés

Exécution parfaite jusqu'au moindre détail

Jonction mur-plafond avec bande de séparation MARMORAN Acoustic

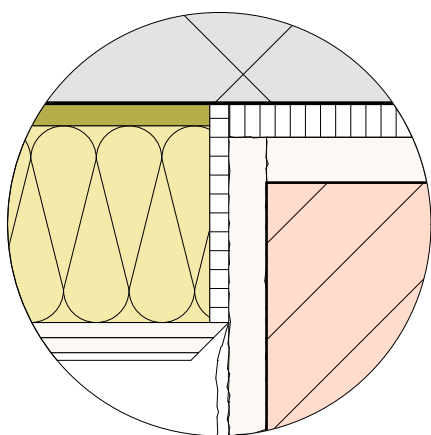

bande de séparation MARMORAN Acoustic

structure du sol

dalle en béton armé

KK30 powerflex 6 mm

panneau absorbant Acoustic 22 mm – 53 mm

Acoustic Basecoat 3-4 mm

Acoustic Basecoat 3-4 mm

Acoustic Topcoat 2 mm

bande de séparation MARMORAN Acoustic avec séparation


M1:10




Nos détails d'exécution correspondent à l'état actuel de la technique. L'utilisateur/le planificateur est tenu de contrôler qu'ils sont adaptés à son projet de construction. Sont valables les normes SIA actuelles, les directives des associations professionnelles Enveloppe des édifices Suisse, ASEPP, ASC, etc., les brochures sur les systèmes de façades MARMOthem/MARMOTec Ceramo ainsi que les conditions générales d'affaires de Saint-Gobain Weber SA.

Téléchargement des détails


Jonction de mur avec profilé de raccordement, MARMORAN Acoustic Bande de séparation et profilé d'angle sur le déport du plafond

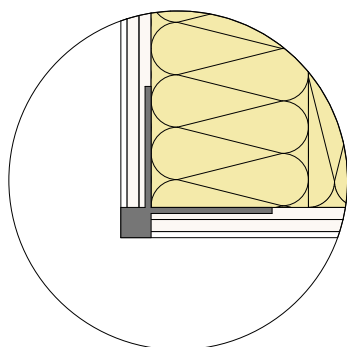


profilé d'angle Acoustic

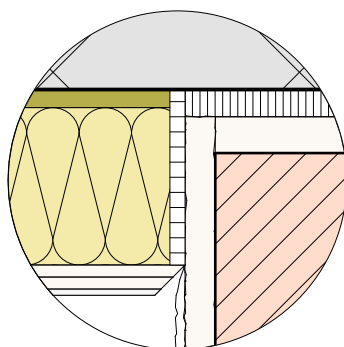

bande de séparation Marmoran
Acoustic avec séparation

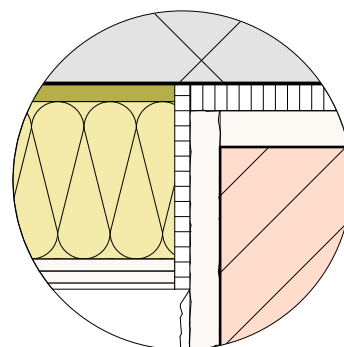

bande de séparation
Marmoran Acoustic

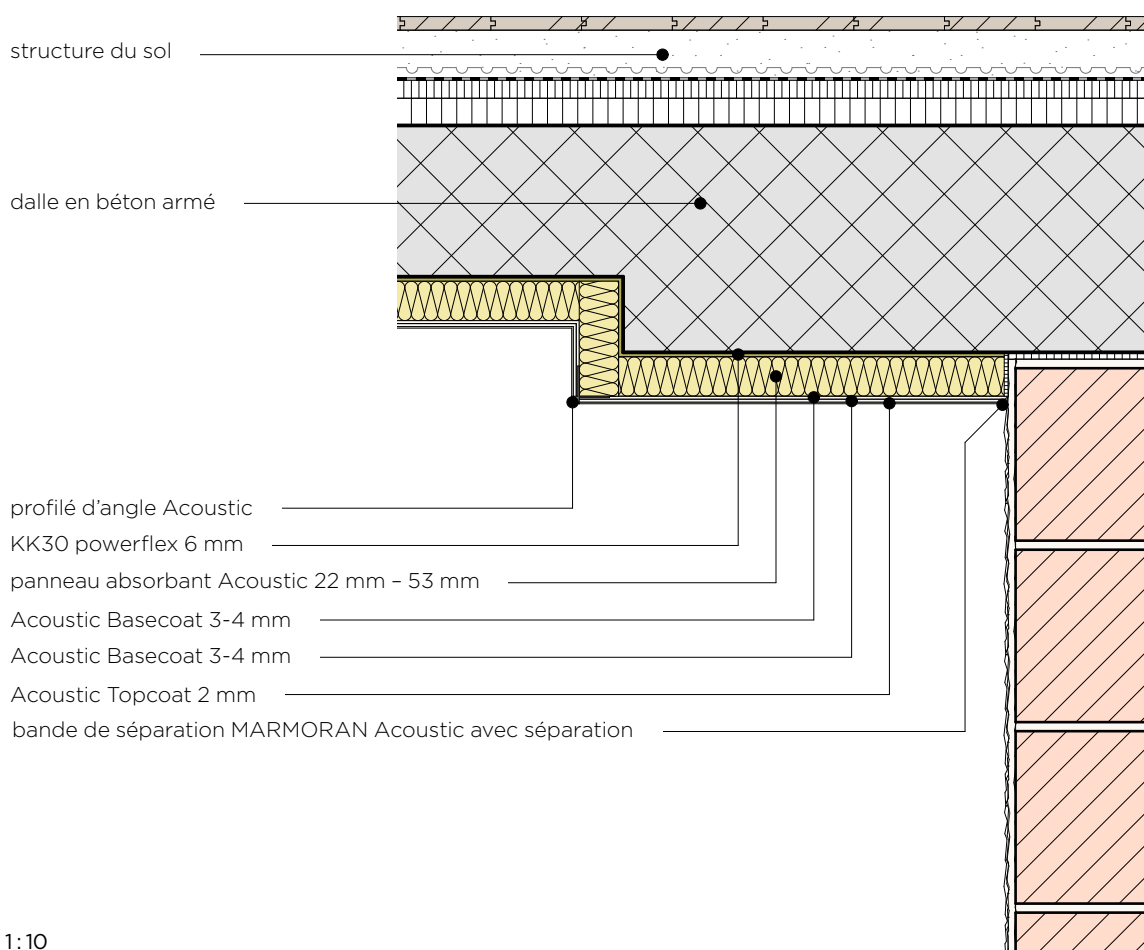


M1:10




Nos détails d'exécution correspondent à l'état actuel de la technique. L'utilisateur/le planificateur est tenu de contrôler qu'ils sont adaptés à son projet de construction. Sont valables les normes SIA actuelles, les directives des associations professionnelles Enveloppe des édifices Suisse, ASEPP, ASC, etc., les brochures sur les systèmes de façades **MARMOtherm/MARMOTec Ceramo** ainsi que les conditions générales d'affaires de Saint-Gobain Weber SA.

Téléchargement des détails


Jonction mur-plafond à un plafond suspendu avec séparation et bande de séparation MARMORAN Acoustic

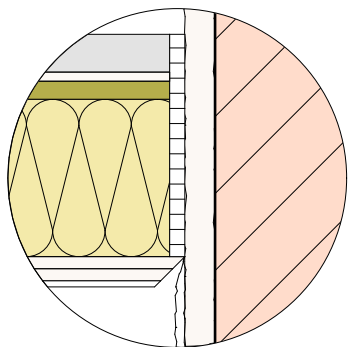

bande de séparation Marmoran Acoustic avec séparation

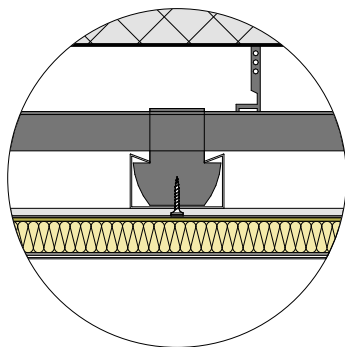

structure du système

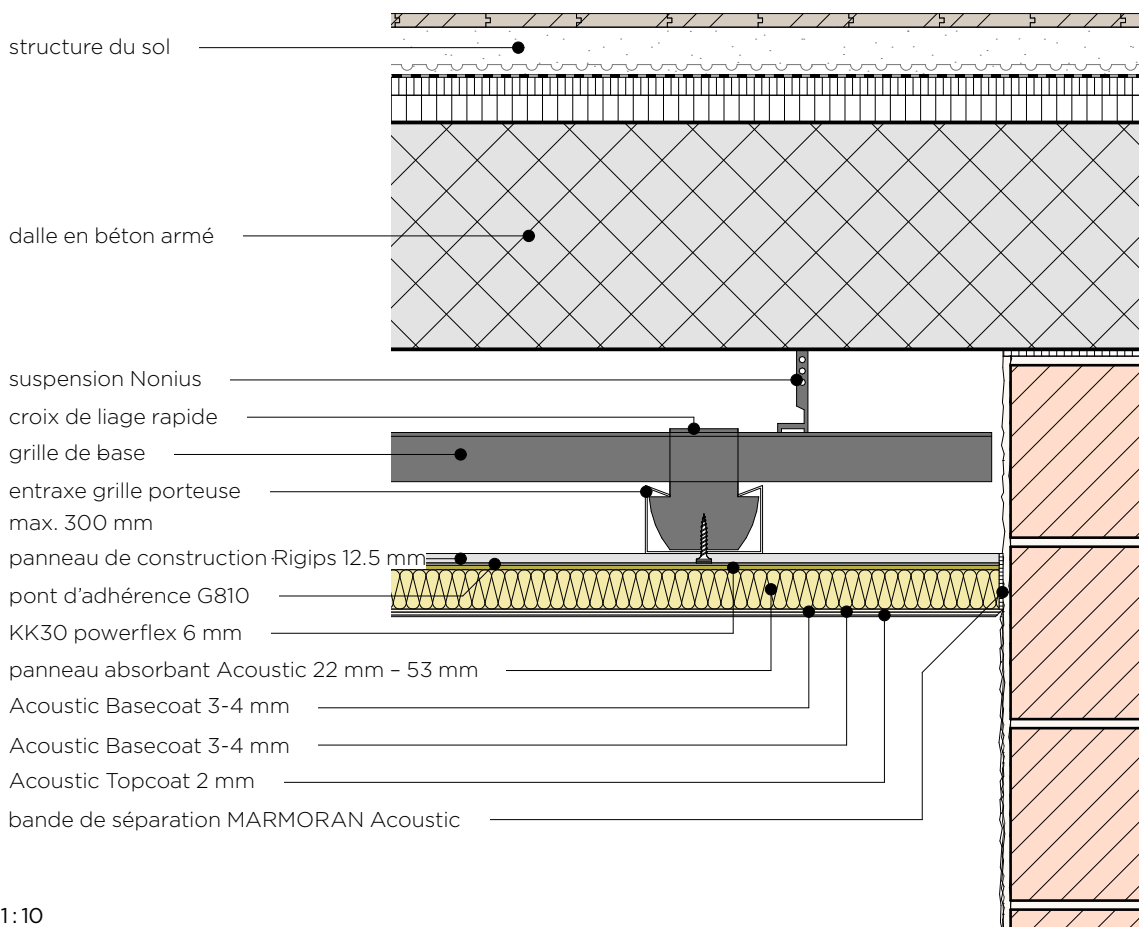


M1:10




Nos détails d'exécution correspondent à l'état actuel de la technique. L'utilisateur/le planificateur est tenu de contrôler qu'ils sont adaptés à son projet de construction. Sont valables les normes SIA actuelles, les directives des associations professionnelles Enveloppe des édifices Suisse, ASEPP, ASC, etc., les brochures sur les systèmes de façades MARMOtherm/MARMotec Ceramo ainsi que les conditions générales d'affaires de Saint-Gobain Weber SA.

Téléchargement des détails


Jonction mur-plafond à un système de plafond suspendu

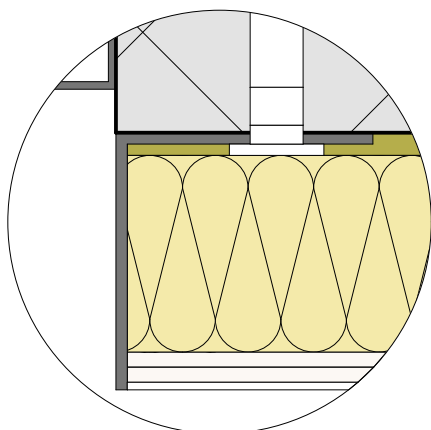

profilé en L alu 2 mm

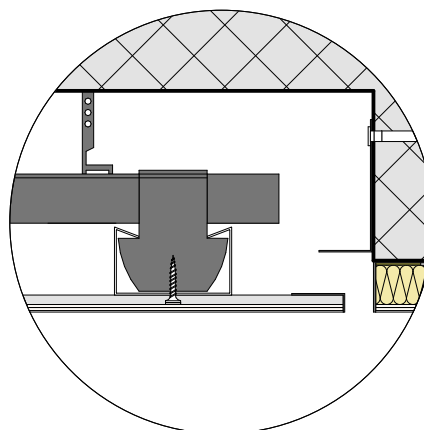

structure du système

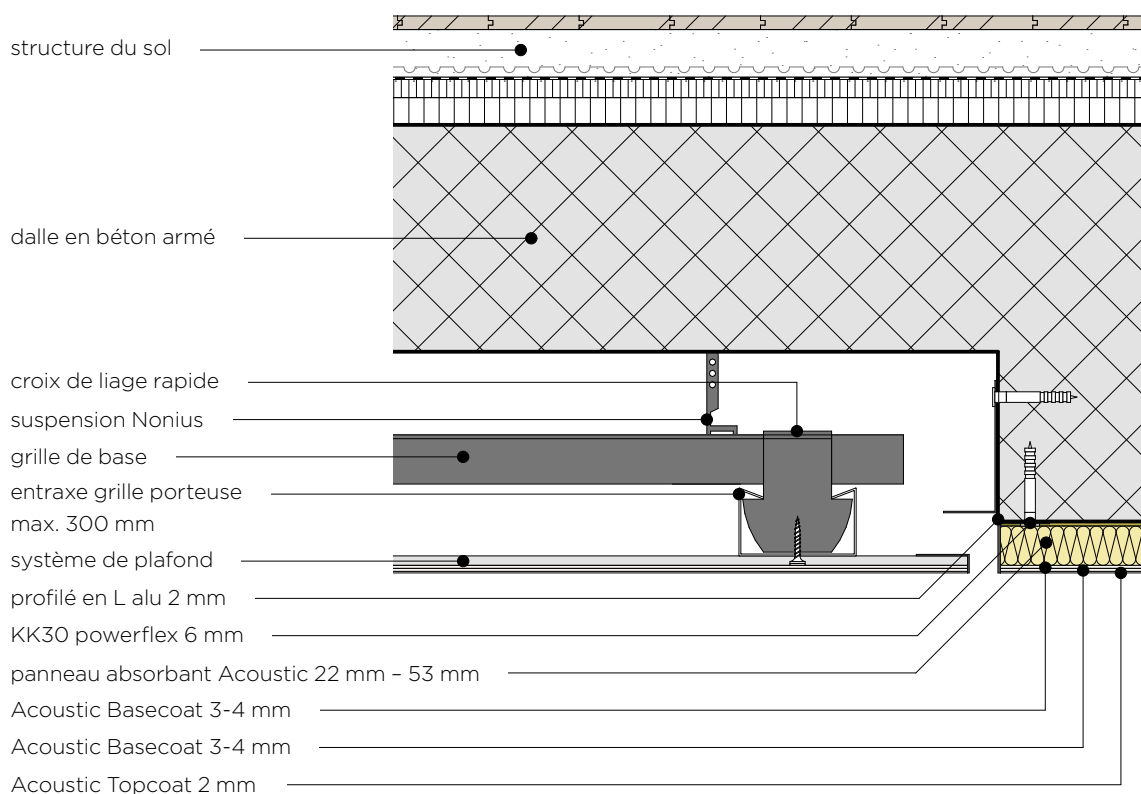


M1:10



Nos détails d'exécution correspondent à l'état actuel de la technique. L'utilisateur/le planificateur est tenu de contrôler qu'ils sont adaptés à son projet de construction. Sont valables les normes SIA actuelles, les directives des associations professionnelles Enveloppe des édifices Suisse, ASEPP, ASC, etc., les brochures sur les systèmes de façades **MARMOtherm/MARMOtec Ceramo** ainsi que les conditions générales d'affaires de Saint-Gobain Weber SA.

Téléchargement des détails

Jonction à la dalle en béton avec équerre de raccordement en aluminium

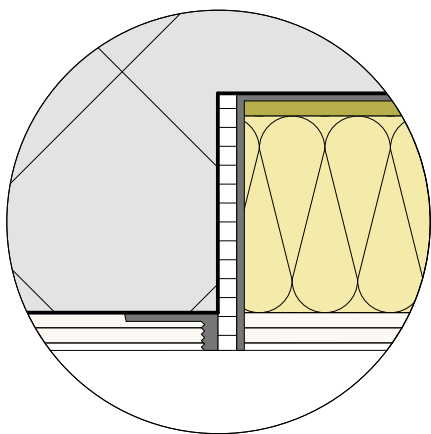

profilé de raccordement d'enduit W44-2 / profilé en L alu 2 mm

structure du sol

dalle en béton armé

bande de séparation MARMORAN
Acoustic ou séparation

profilé de raccordement d'enduit W44-2

profilé en L alu 2 mm


KK30 powerflex 6 mm

panneau absorbant Acoustic 22 mm - 53 mm

Acoustic Basecoat 3-4 mm

Acoustic Basecoat 3-4 mm

Acoustic Topcoat 2 mm

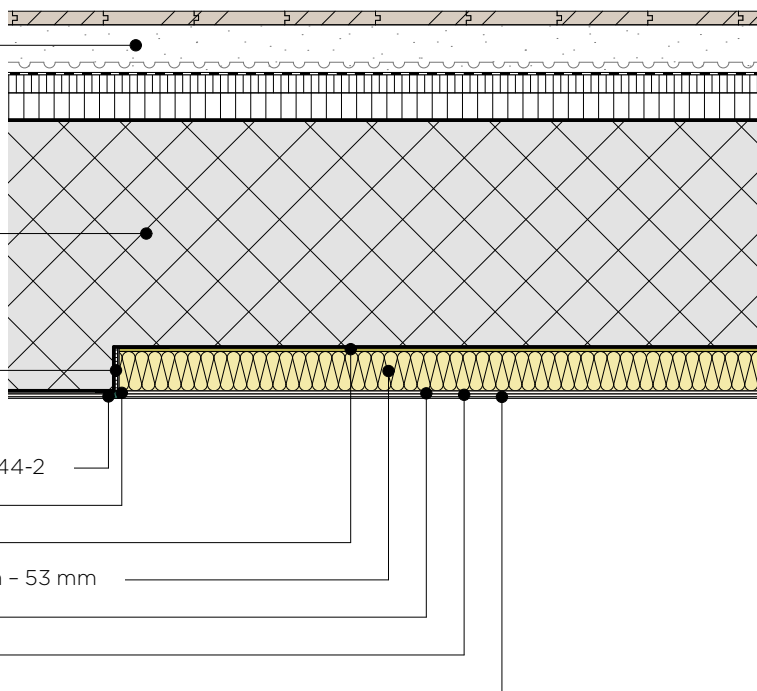


M1:10



Nos détails d'exécution correspondent à l'état actuel de la technique. L'utilisateur/le planificateur est tenu de contrôler qu'ils sont adaptés à son projet de construction. Sont valables les normes SIA actuelles, les directives des associations professionnelles Enveloppe des édifices Suisse, ASEPP, ASC, etc., les brochures sur les systèmes de façades **MARMOtherm/MARMOTec Ceramo** ainsi que les conditions générales d'affaires de Saint-Gobain Weber SA.

Téléchargement des détails

Jonction avec fixation directe à une dalle à poutres en bois

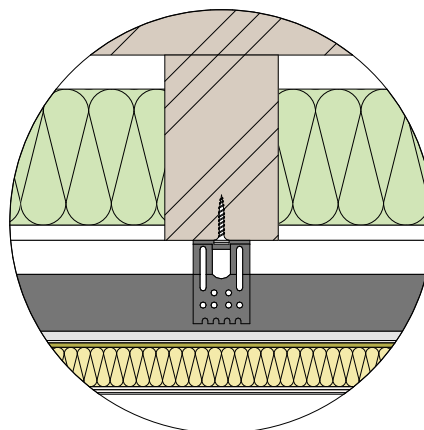

structure du système

dalle à poutres en bois

suspension directe

entraxe grille de même niveau
ou nivelée max. 300 mm

panneau de construction Rigips 12.5 mm

pont d'adhérence G810

KK30 powerflex 6 mm

panneau absorbant Acoustic 22 mm - 53 mm

Acoustic Basecoat 3-4 mm

Acoustic Basecoat 3-4 mm

Acoustic Topcoat 2 mm


M1:10



Nos détails d'exécution correspondent à l'état actuel de la technique. L'utilisateur/le planificateur est tenu de contrôler qu'ils sont adaptés à son projet de construction. Sont valables les normes SIA actuelles, les directives des associations professionnelles Enveloppe des édifices Suisse, ASEPP, ASC, etc., les brochures sur les systèmes de façades **MARMOtherm/MARMOTec Ceramo** ainsi que les conditions générales d'affaires de Saint-Gobain Weber SA.

Téléchargement des détails


Jonction Acoustic Silentcare sous sous-face isolée

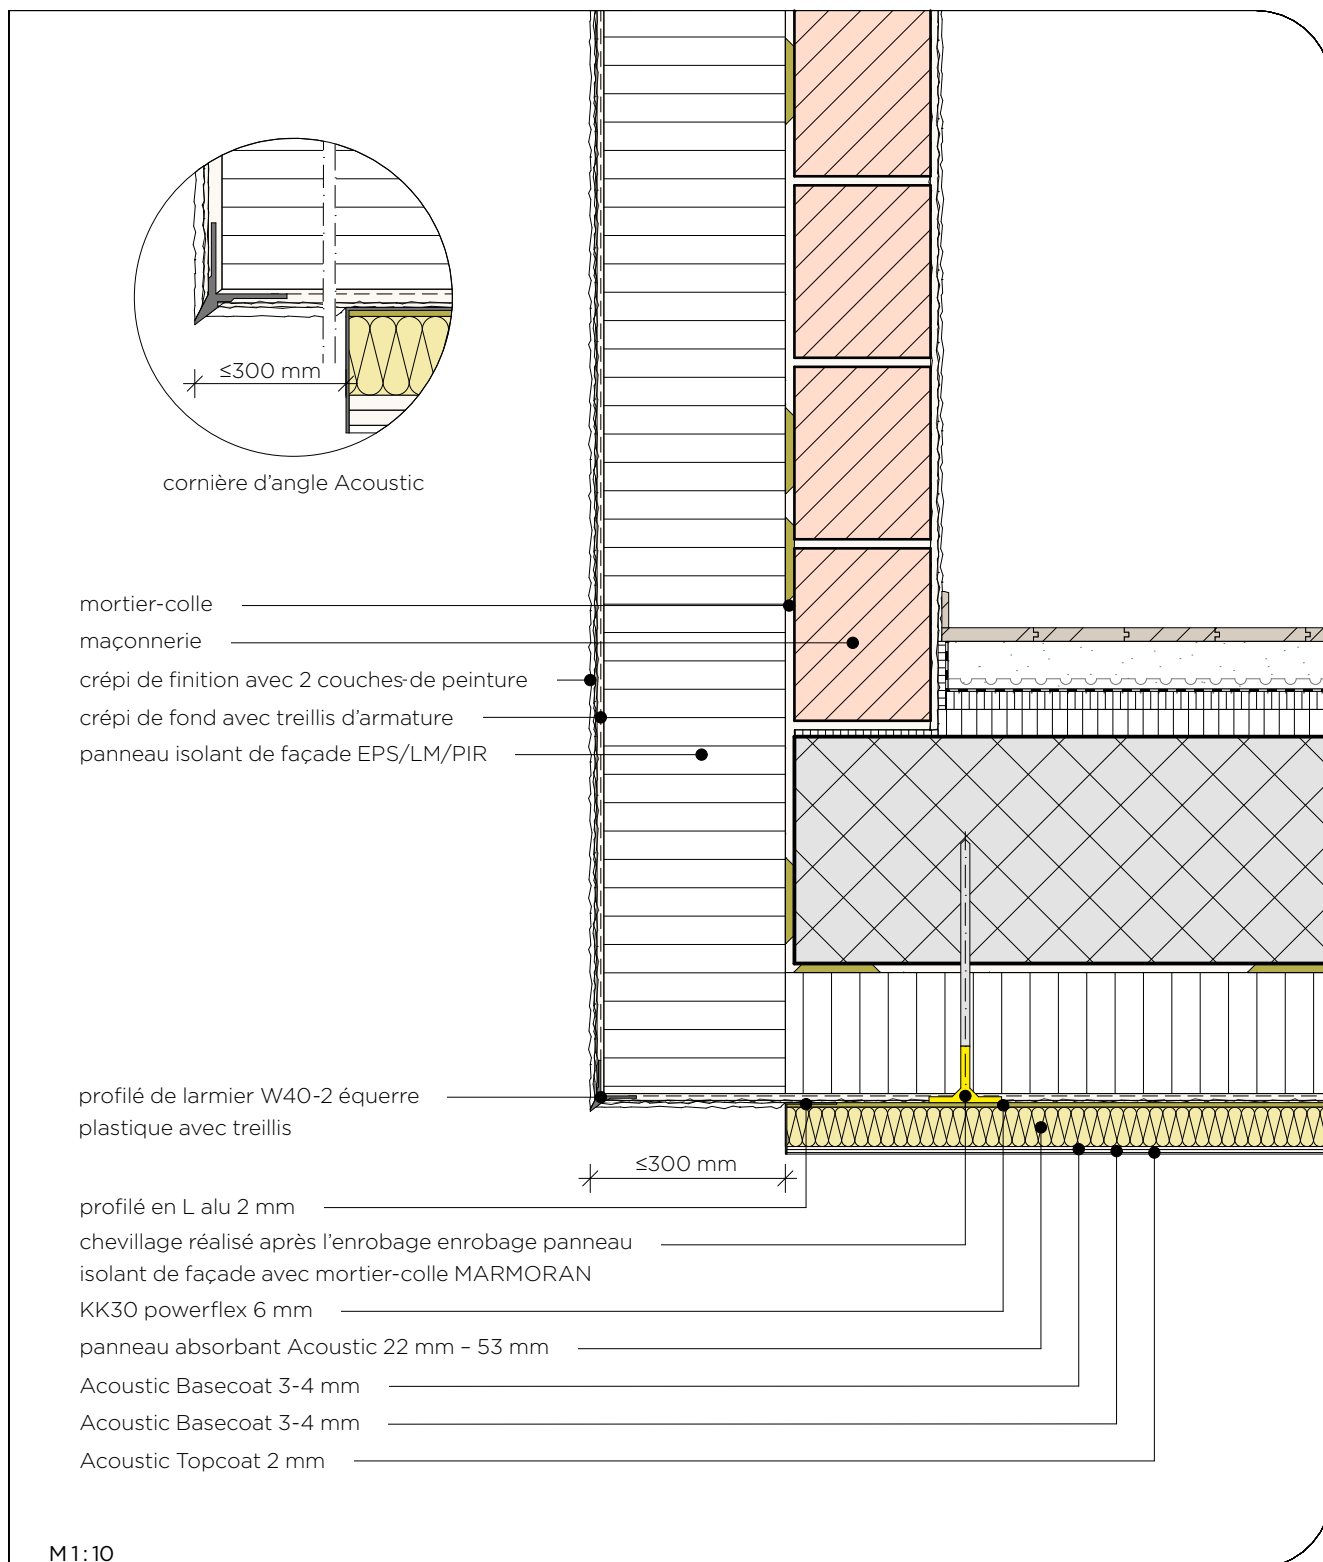


Nos détails d'exécution correspondent à l'état actuel de la technique. L'utilisateur/le planificateur est tenu de contrôler qu'ils sont adaptés à son projet de construction. Sont valables les normes SIA actuelles, les directives des associations professionnelles Enveloppe des édifices Suisse, ASEPP, ASC, etc., les brochures sur les systèmes de façades **MARMOtherm/MARMOTec Ceramo** ainsi que les conditions générales d'affaires de Saint-Gobain Weber SA.

Téléchargement des détails


Détail de jonction sur cadre avec bande de séparation MARMORAN Acoustic

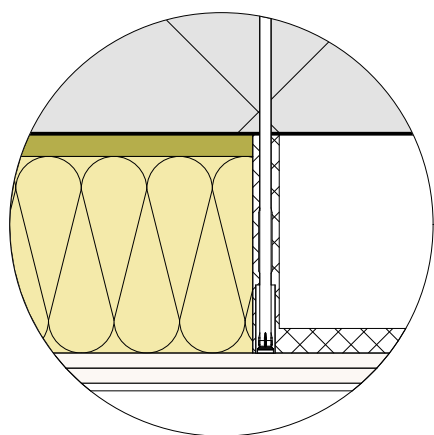

cadre Acoustic

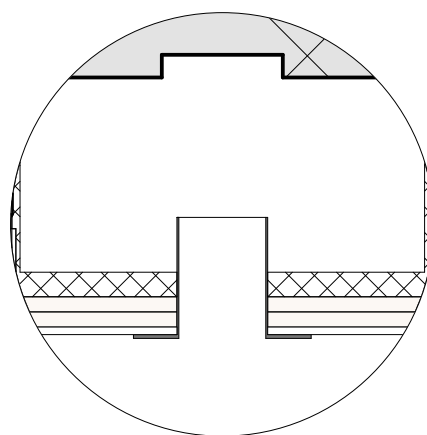

luminaire

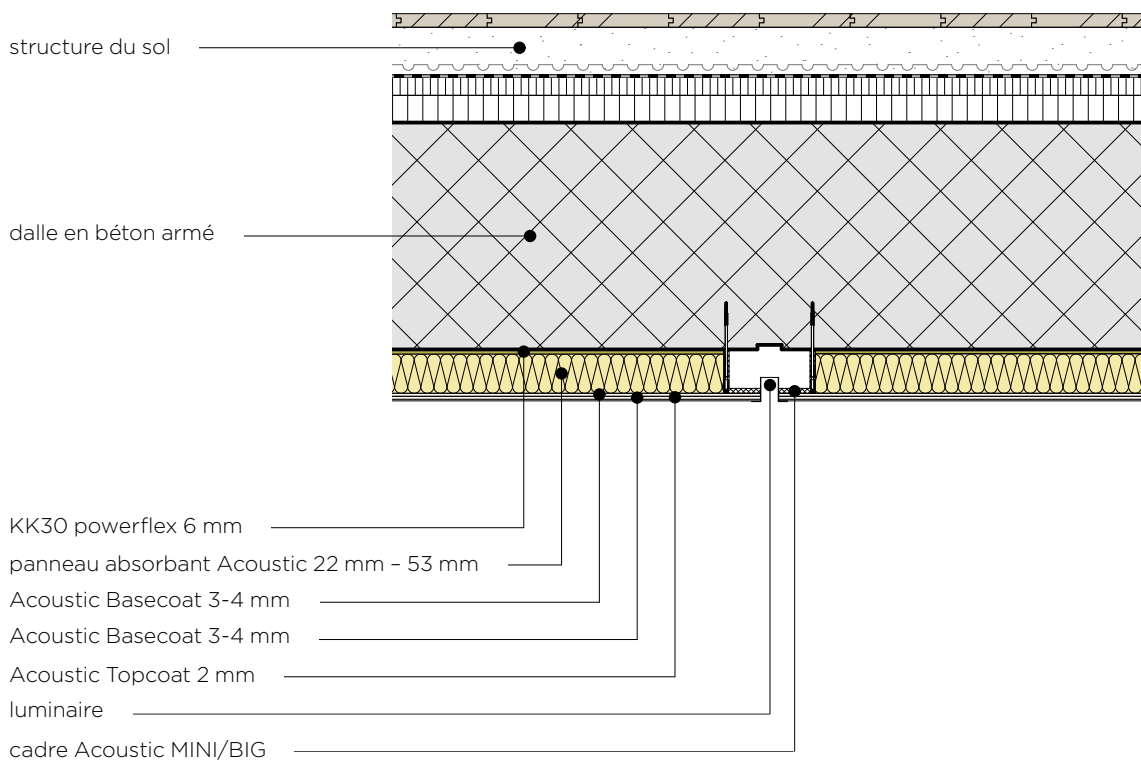


M1:10




Nos détails d'exécution correspondent à l'état actuel de la technique. L'utilisateur/le planificateur est tenu de contrôler qu'ils sont adaptés à son projet de construction. Sont valables les normes SIA actuelles, les directives des associations professionnelles Enveloppe des édifices Suisse, ASEPP, ASC, etc., les brochures sur les systèmes de façades MARMOtherm/MARMOTec Ceramo ainsi que les conditions générales d'affaires de Saint-Gobain Weber SA.

Téléchargement des détails

Jonction à une fenêtre ou une porte avec profilé de raccordement et bande de séparation MARMORAN Acoustic

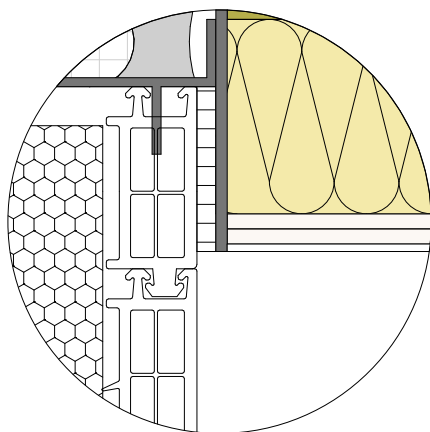

profilé en L alu 2 mm

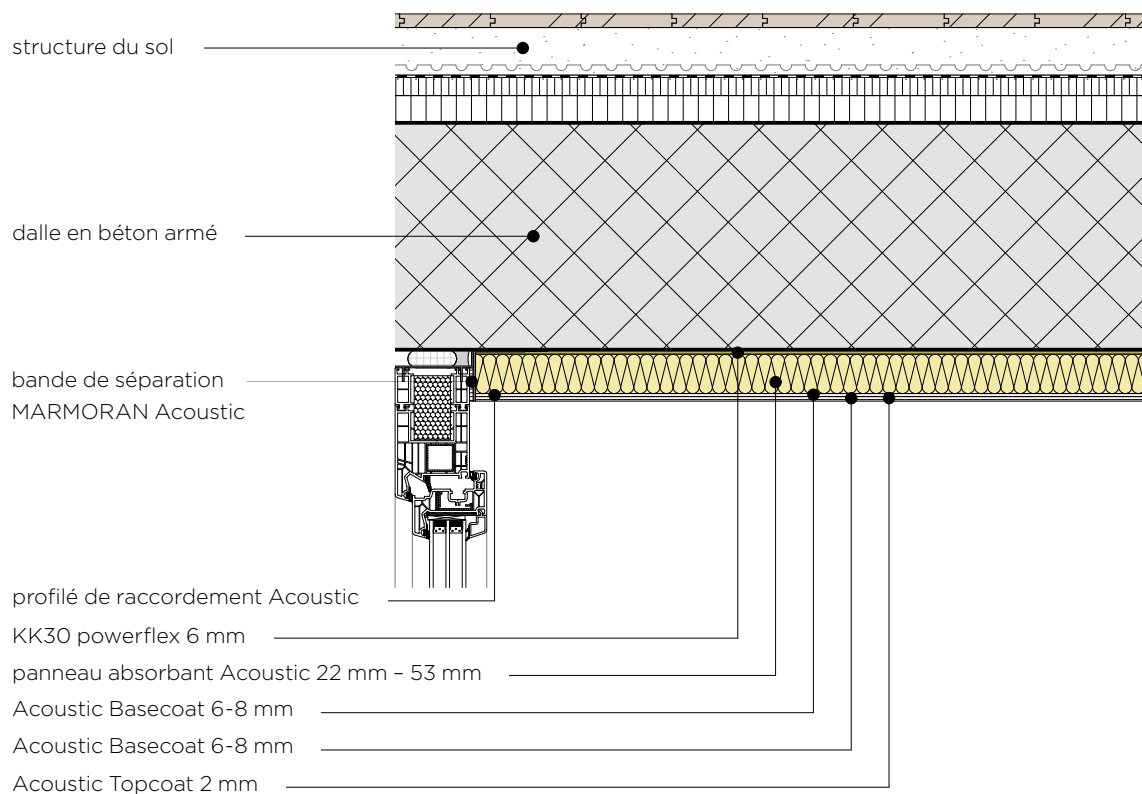

M1:10



Nos détails d'exécution correspondent à l'état actuel de la technique. L'utilisateur/le planificateur est tenu de contrôler qu'ils sont adaptés à son projet de construction. Sont valables les normes SIA actuelles, les directives des associations professionnelles Enveloppe des édifices Suisse, ASEPP, ASC, etc., les brochures sur les systèmes de façades MARMOthem/MARMOTec Ceramo ainsi que les conditions générales d'affaires de Saint-Gobain Weber SA.

Téléchargement des détails





7. Montage

MARMORAN Acoustic silentcare : Le système de plafond acoustique complet

Tous les composants sont parfaitement adaptés les uns aux autres. Il est impératif d'utiliser exclusivement les composants originaux du système pour obtenir un résultat impeccable et de qualité supérieure. Les outils spécialement conçus

pour le système facilitent la mise en oeuvre par les artisans. Ils contribuent à un déroulement optimal des travaux sur le plan technique – et à un résultat parfait.



Info

*La bonne mise en oeuvre du système **MARMORAN Acoustic silentcare** suppose une certaine expérience technique spécialisée dans la pose de plafonds acoustiques sans joints. Saint-Gobain Weber SA propose à cet effet des formations avec certificat de fin de formation dans la weber|academy.*



Montage avec les composants originaux du système

Le système de plafond acoustique **MARMORAN Acoustic silentcare** est constitué d'un panneau absorbant en laine minérale suisse, d'une colle combinée et des crépis de fond et de finition correspondants. Tous les composants sont spécialement adaptés au système. Ils garantissent que le plafond saura satisfaire aux valeurs exigées en matière de protection contre le bruit et de propriétés acoustiques. Les différents composants sont présentés à la page 22.



Exécution avec des outils spécialement conçus pour le système

Des outils ont été spécialement conçus pour le système (voir page 23). Ils sont utiles pour toutes les étapes de travail nécessaires au montage et à la mise en oeuvre des plafonds **MARMORAN Acoustic silentcare**. Ces outils favorisent une exécution selon les règles de l'art. Ils contribuent largement à un déroulement non seulement rationnel des travaux, mais également optimal sur le plan ergonomique – pour un résultat final parfait.



Accessoires

Les montages électriques intégrés au plafond, par exemple de spots encastrés, peuvent être réalisés dans le système **MARMORAN Acoustic Silentcare** au moyen de cadres d'encastrement **MINI/BIG** résistants à la pression.

8. Composants du système

Un système avec des composants de grande qualité
par un fournisseur unique



MARMORAN Acoustic panneau absorbant MW

22 mm, numéro d'article 5200905228

32 mm, numéro d'article 5200905229

42 mm, numéro d'article 5200905230

53 mm, numéro d'article 5200905231

Panneau absorbant microporeux de grande qualité à base de laine minérale suisse.



MARMORAN KK30 powerflex

Numéro d'article 5200914310

Mortier colle minéral à base de ciment et de résine synthétique en poudre avec ajout de sable de quartz. La colle utilisée, de l'assortiment de Saint-Gobain Weber SA, doit être adaptée au support qui doit l'accueillir !



MARMORAN Acoustic Basecoat

Numéro d'article 5200920247

Crépi de fond acoustique extrêmement poreux, à ouverture acoustique à base de composants minéraux.



MARMORAN Acoustic Topcoat

Numéro d'article 5200920246

Crépi de finition acoustique fin et extrêmement poreux, à ouverture acoustique à base de composants minéraux.

Outils conçus pour les systèmes pour plafonds MARMORAN Acoustic




MARMORAN Acoustic truelle dentelée grossière

Numéro d'article 5200903194

MARMORAN Acoustic truelle dentelée 4x4x4

Numéro d'article 5200903206

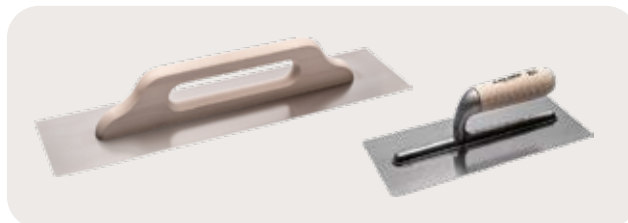


Lisseuse MARMORAN 500x120x0.6mm inox

Numéro d'article 5200938040

Lisseuse MARMORAN 280x120x0.6mm

Numéro d'article 5200938035

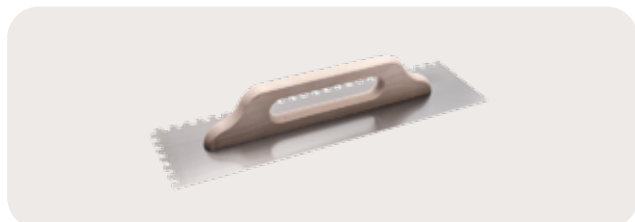

MARMORAN truelle dentelée 10x10x10 Inox

Numéro d'article 5200938031



Taloche MARMORAN Acoustic

Numéro d'article 5200903159



MARMORAN Acoustic super truelle de lissage BIG

Numéro d'article 5200903164



MARMORAN Acoustic super truelle de lissage MINI

Numéro d'article 5200903178



Seau de crépi acoustique blanc (30 litres)


Numéro d'article 5200656562



Gobelet gradué 5 litres

Numéro d'article 5200856644

Un partenaire – d'innombrables solutions

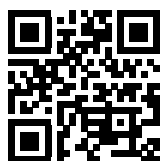

Entrez en contact
avec nous



Saint-Gobain Weber AG

Siège principal

Täferstrasse 11b
5405 Baden-Dättwil
T. +41 56 484 24 24

**Organisation de la vente
Suisse alémanique**

Industriestrasse 10
8604 Volketswil
T. +41 44 947 88 00

**Organisation de la vente
Suisse romande**

Boulevard de l'Arc-en-Ciel 28
1030 Bussigny
T. +41 21 637 00 80

Organisation de la vente Tessin

Via Industria 18
6934 Bioggio
T. +41 91 946 19 50

www.ch.weber



**Systèmes pour façades
et aménagement
intérieur**

- SITE et FV
- Enduit de fond et de finition
- Acoustique
- Revêtements rigides
- Peintures



Systèmes pour carreleurs

- Mortier-colle et mortier de jointoiement
- Mortier de ragréage
- Imperméabilisation
- Isolation contre les bruits de choc



**Systèmes pour bâtiment
et génie civil**

- Béton/Béton projeté
- Mortier de maçonnerie
- Réparation du béton
- Produits spéciaux



Systèmes pour sols

- Chapes liquides
- Solutions pour la rénovation
- Sols industriels
- Chimie du bâtiment